




საქართველოს იუსტიციის სამინისტრო
საჯარო რეესტრის ეროვნული სააგენტო

საკადასტრო გეგმა

საჯარო რეესტრის
ეროვნული სააგენტო

მიწის ნაკვეთის საკადასტრო კოდი: 01.13.06.010.019
განცხადების რეგისტრაციის ნომერი 882012595513
მიწის ნაკვეთის ფართობი: 4311 კვ.მ.
დანიშნულება: არასასოფლო-სამეურნეო
მომზადების თარიღი 31.08.12

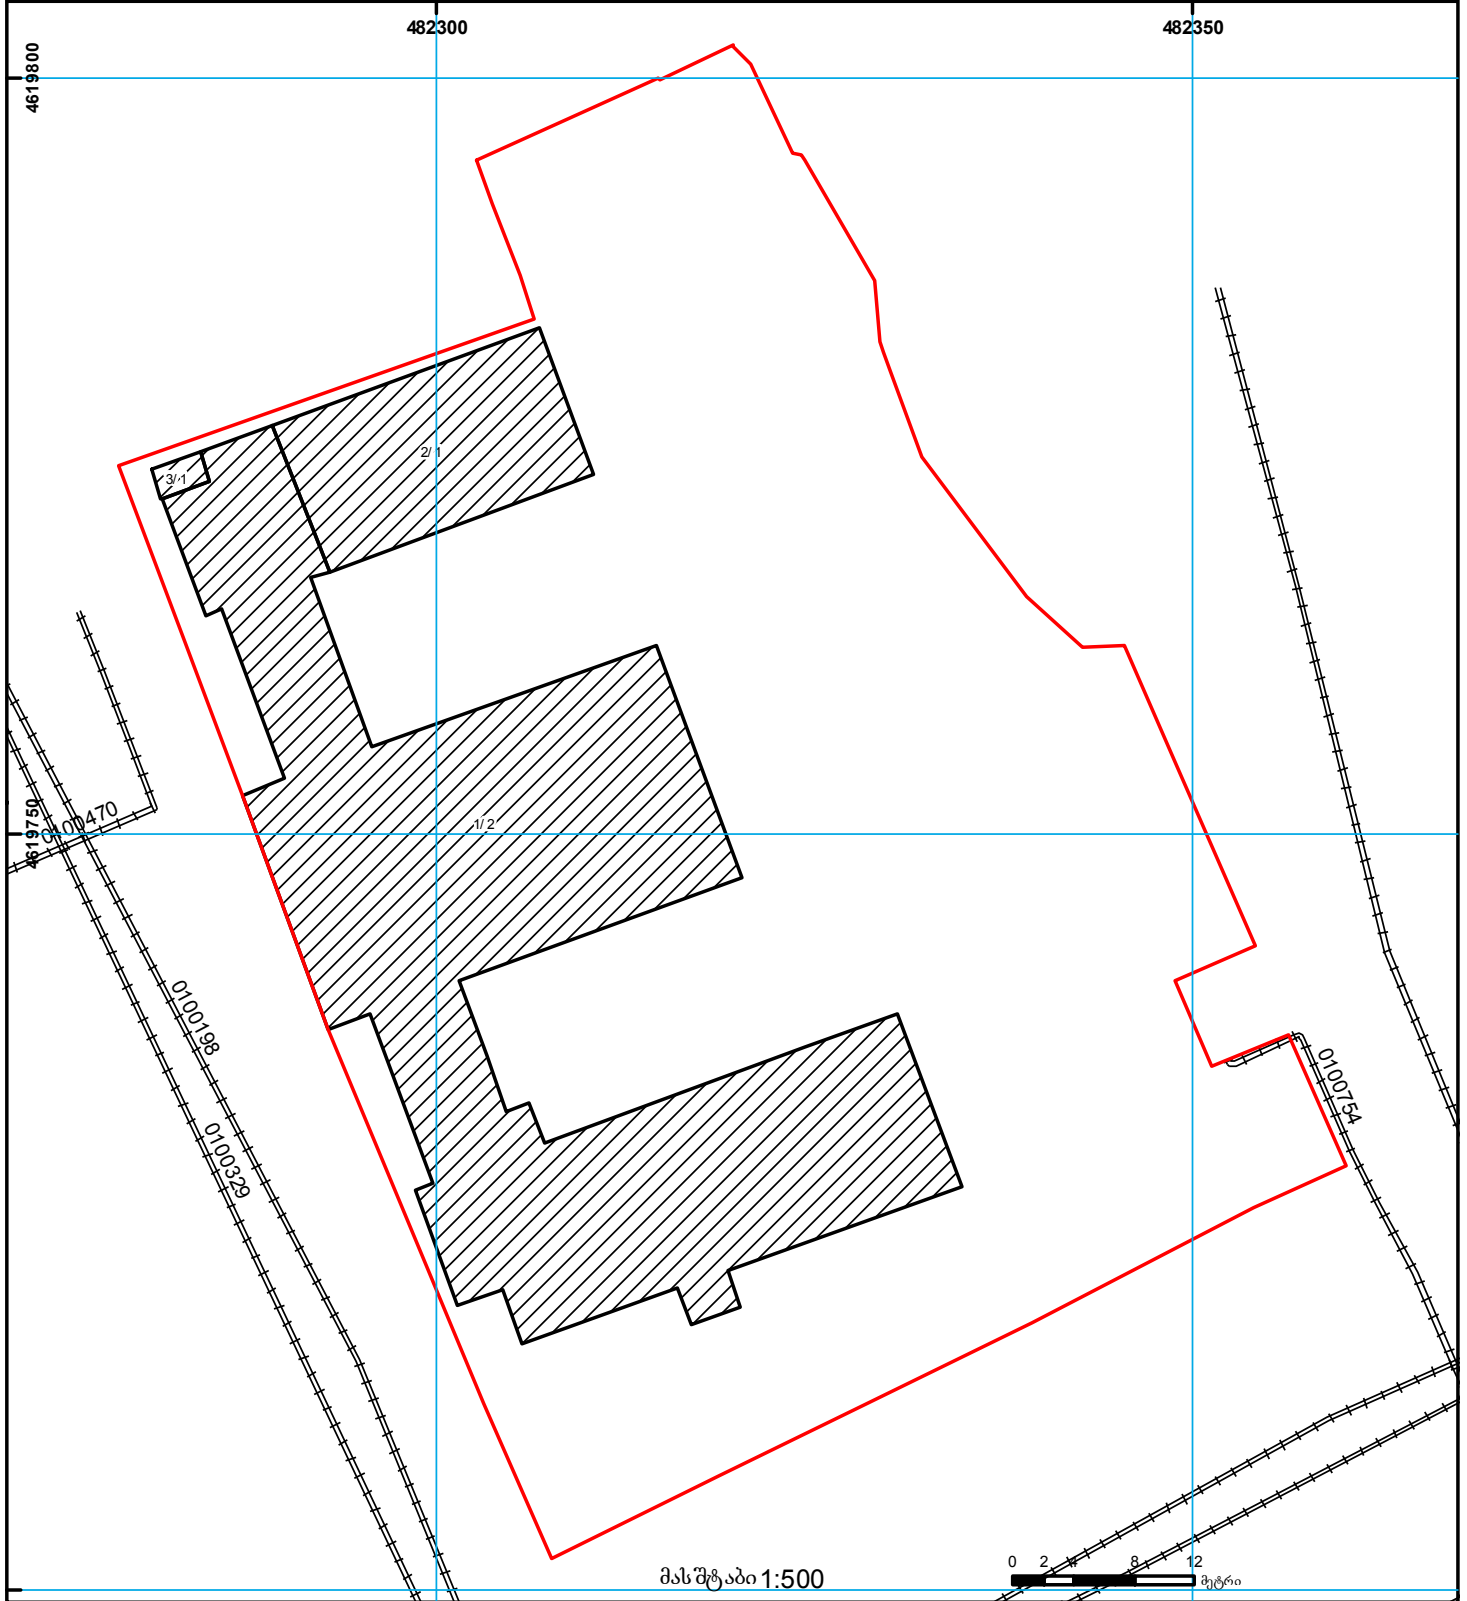

	შენობა-ნაგებობა, პირობითი ნომერი/სართულიანობა		კაღდებულება		საზოხორივი ნაგებობა
	მიწის ნაკვეთის საკადასტრო საზღვარი		შშენებარე ნაგებობა		მიწისქვეშა ნაგებობა