




ფართობი მცირდება იმატებს სერვიტუტს

მიწის ნაკვეთის საკადასტრო კოდი:
ბანცხალების რეგისტრაციის ნომერი:
მიწის ნაკვეთის ფართობი:

01.17.11.027.137
892023475398
5230 კვ.მ.

პროგნოზის თარიღი

08.01.24

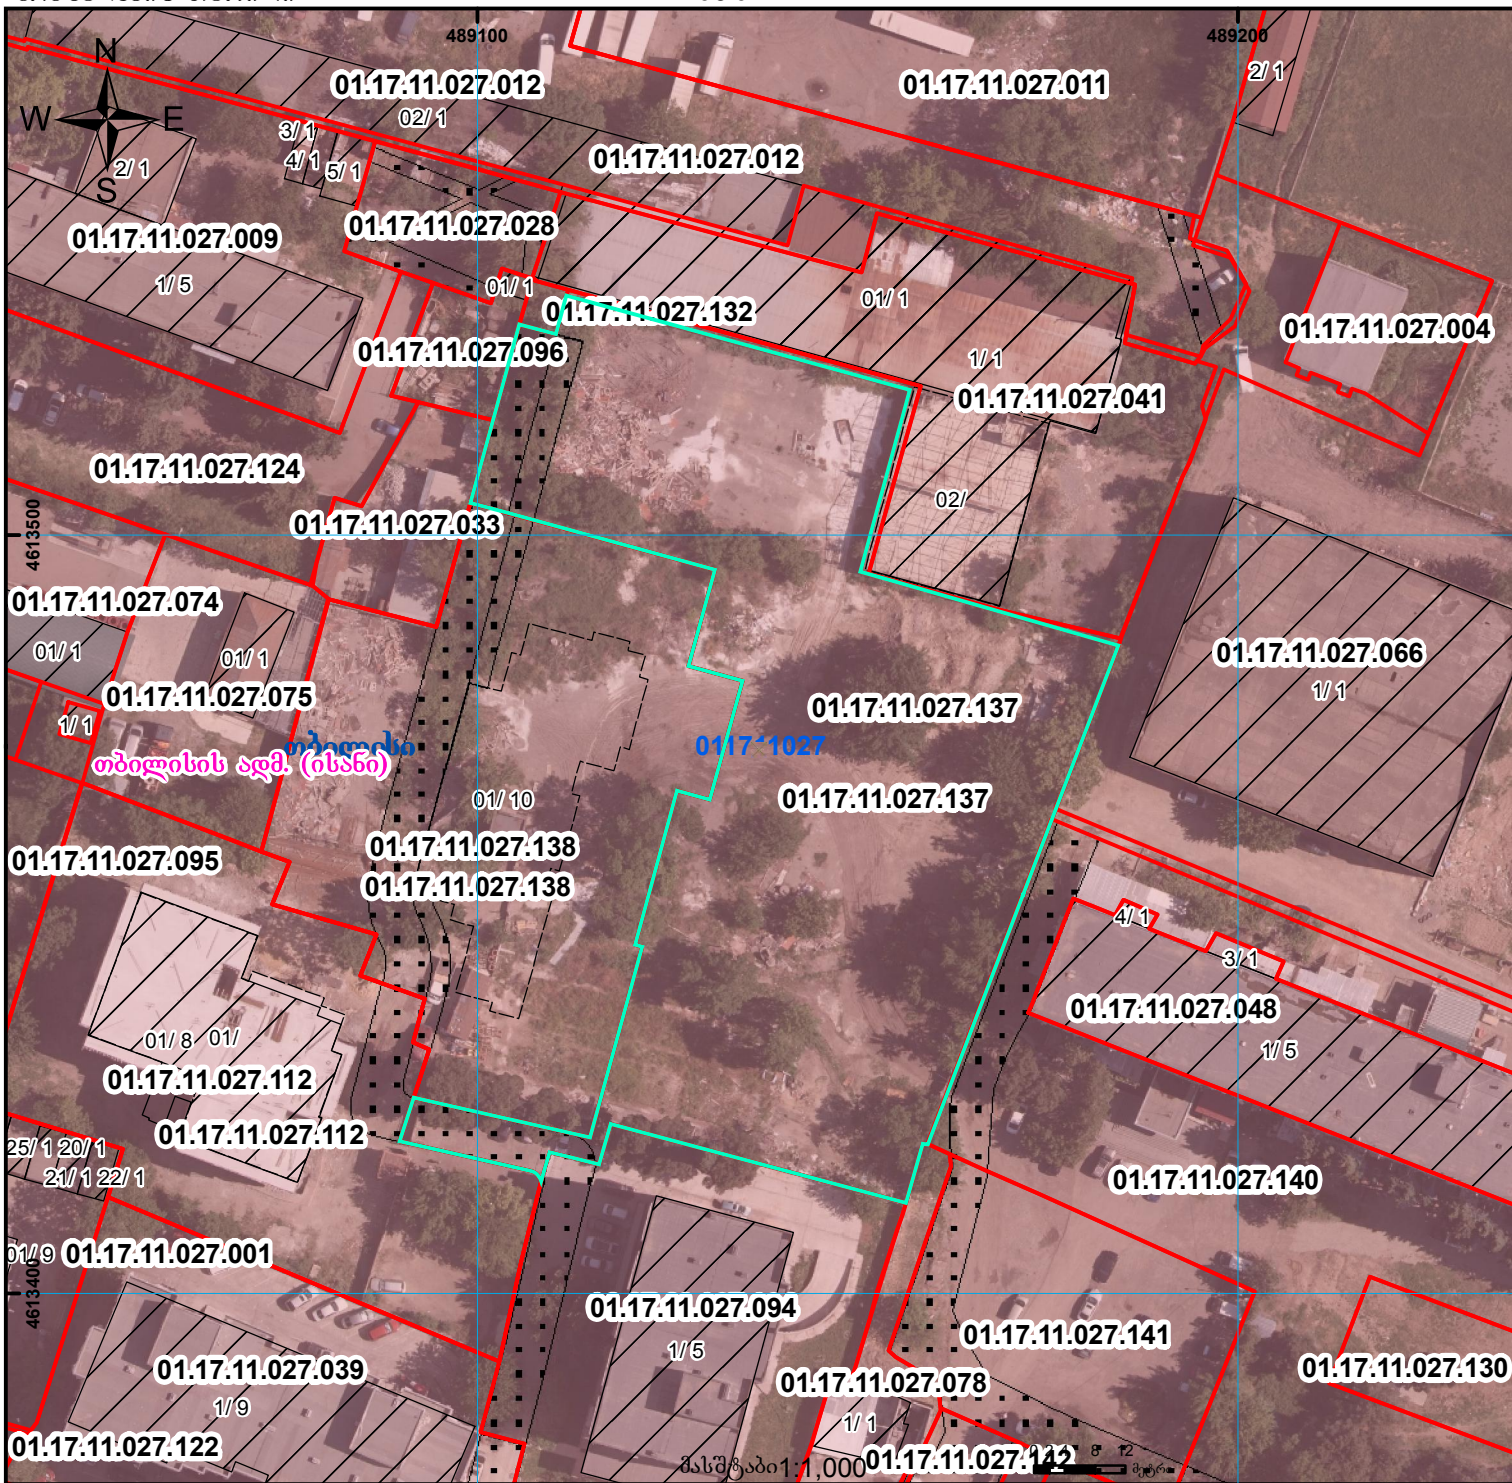

	შენიშნული ნაკვეთი, პირობითი ნომერი/სართულიანობა		ვალდებულება		სახობრივი ნაკვეთი
	მიწის ნაკვეთის საკადასტრო საზღვარი		მშენებარე ნაკვეთი		მიწისქვეშა ნაკვეთი