




ბასეპერტიკაციონი ნაკვეთების ფართობთა ჯამი
არ შეესაბამება გაერთიანებული ნაკვეთის ფართობს
ქალაქი ღა ელ. ვერსია განსხვავდება ერთმანეთისგან 38-ე ზონის ფართობით

მიწის ნაკვეთის საკადასტრო კოდი: 053422769
განცხადების რეგისტრაციის ნომერი: 882022185891
მიწის ნაკვეთის ფართობი: 3002 კვ.მ.
მომზადების თარიღი: 21.03.22

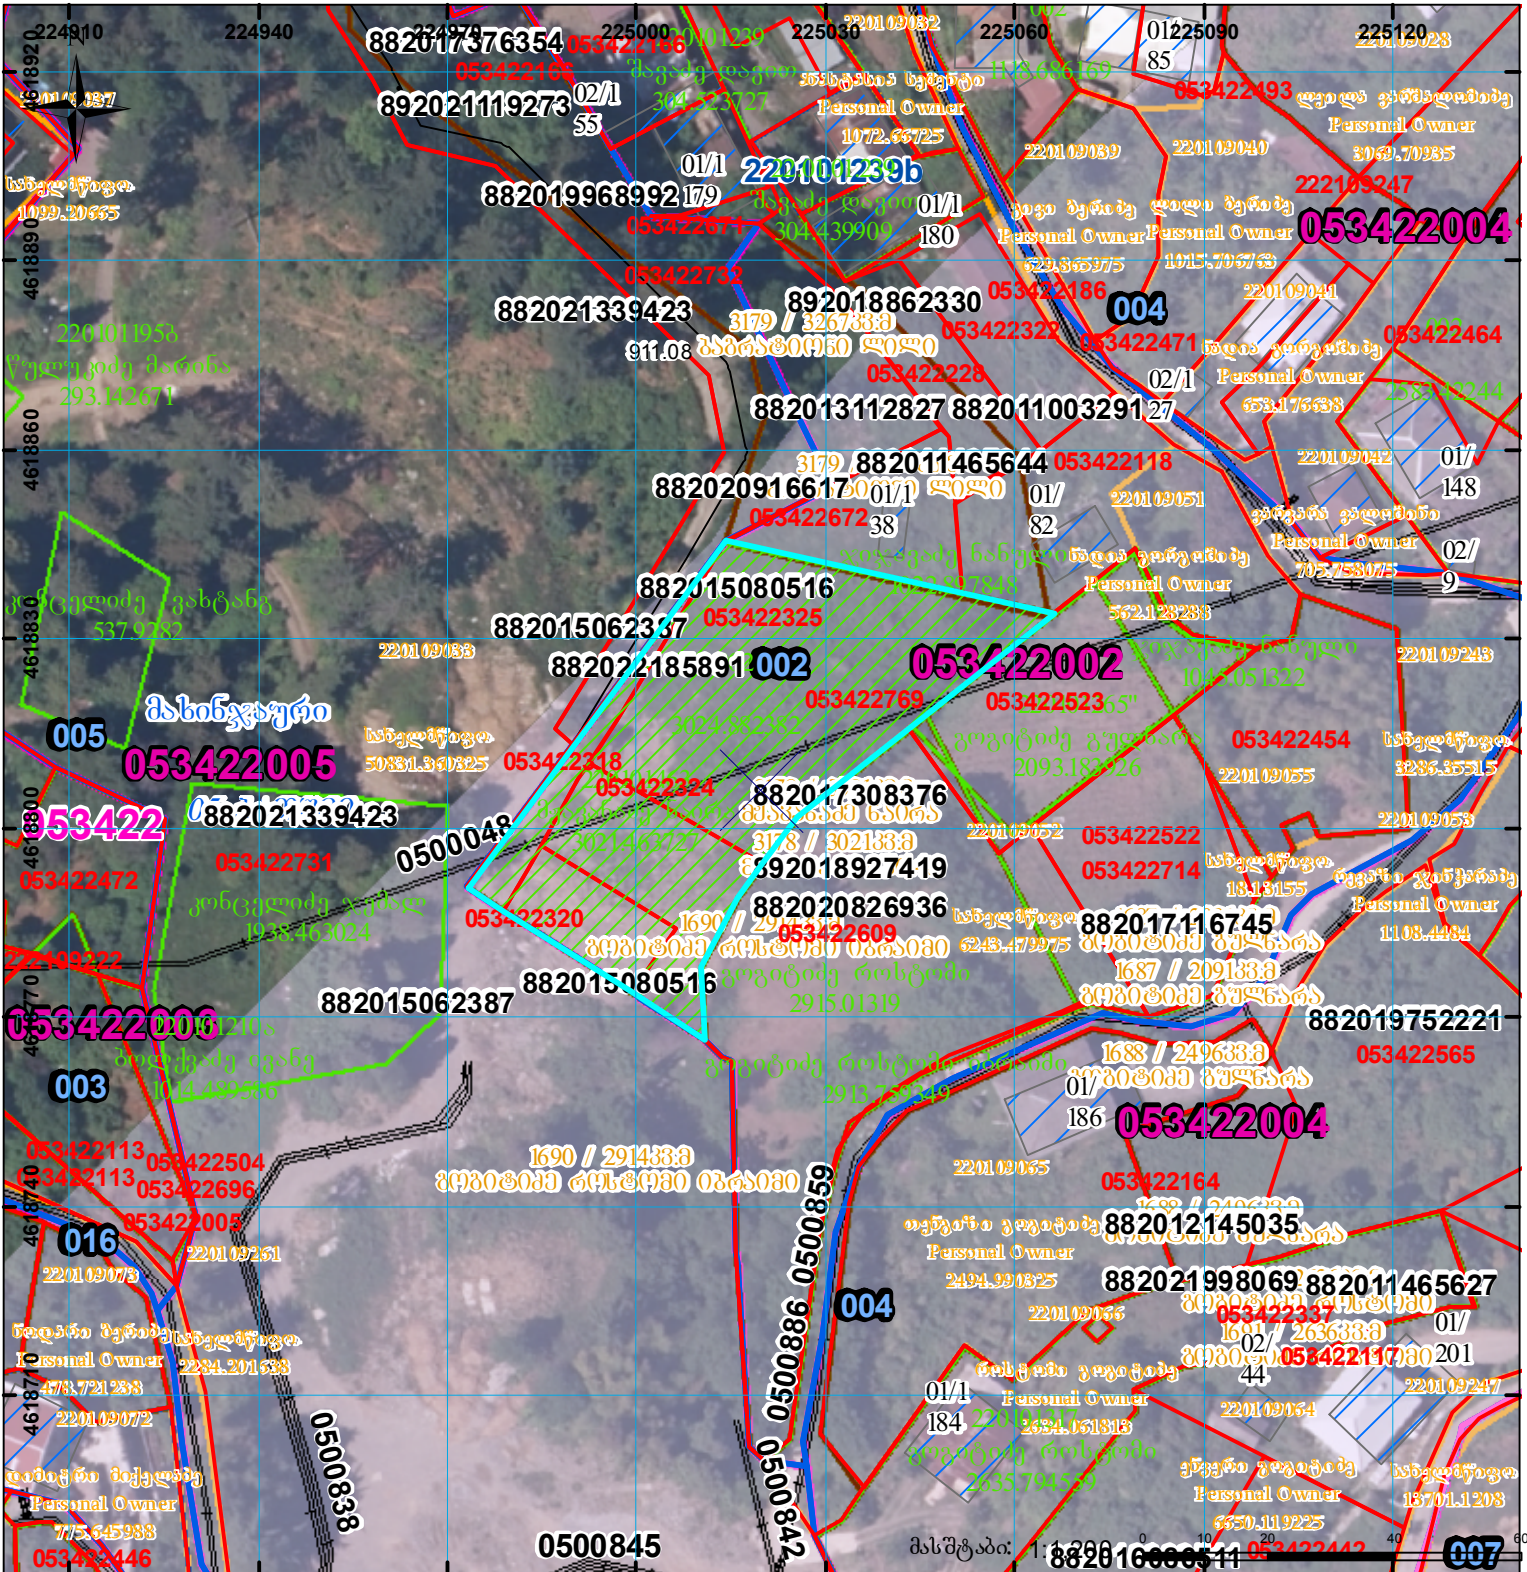

შენიშვნა-ნაკვეთი, პირობითი ნომერი/სართულიანობა



ვალდებულება



სარეგისტრაციოდ წარმოდგენილი ნაკვეთი



მიწის ნაკვეთის საკადასტრო საზღვარი



შენიშნული ნაკვეთი



საზოგადოებრივი ნაკვეთი

UTM

(საერთაშორისო) სისტემის კოორდ.