


ნაკვეთის საზღვრები 1/3 ნაკლებად იცვლება  
ღამიატა შენობა

განცხადების რეგისტრაციის ნომერი: 892025275500  
 მიწის ნაკვეთის საკადასტრო კოდი: 01.72.13.555.626  
 მიწის ნაკვეთის ფართობი: 503 კვ.მ.  
 ღანიშნულება:  
 მომზადების თარიღი 23.12.25

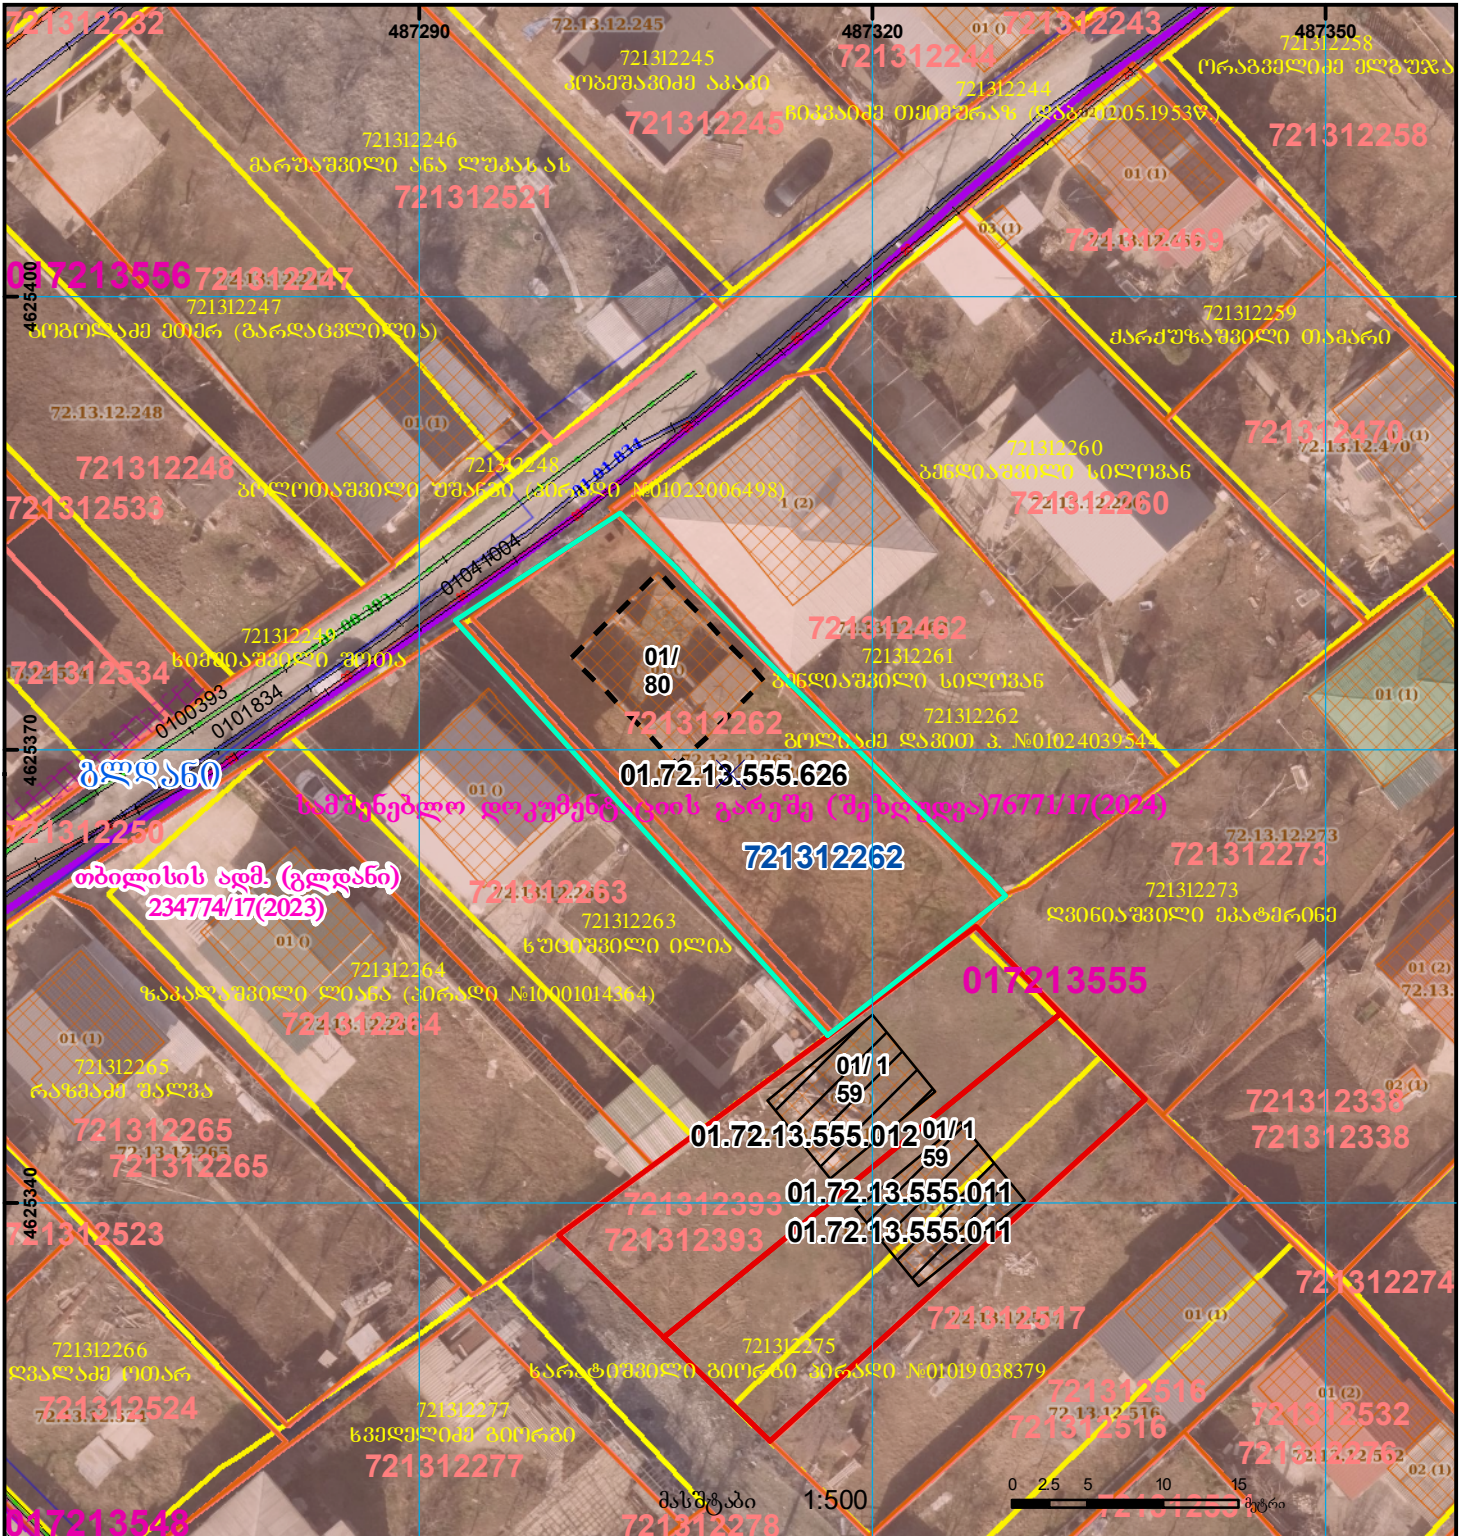

	შენობა-ნაგებობა, პირბითი ნომერი/სართულიანობა		ვალდებულება		საზღვრევი ნაგებობა		000 000 UTM (საერთაშორისო) სისტემის კოორდ.
	მიწის ნაკვეთის საკადასტრო საზღვარი		შენებარე ნაგებობა		მიწისქვეშა ნაგებობა		