




საჯარო რეგისტრის
ეროვნული სააგენტო

საქართველოს იუსტიციის მინისტრო
საჯარო რეგისტრის ეროვნული სააგენტო
საკადასტრო გეგმა

მიწის ნაკვეთის საკადასტრო კოდი: 01.10.17.011.005
განცხადების რეგისტრაციის ნომერი: 882008391385
მიწის ნაკვეთის ფართობი: 2332 კვ.მ.
დანიშნულება: არასასოფლო-სამეურნეო
მომზადების თარიღი 15.01.09

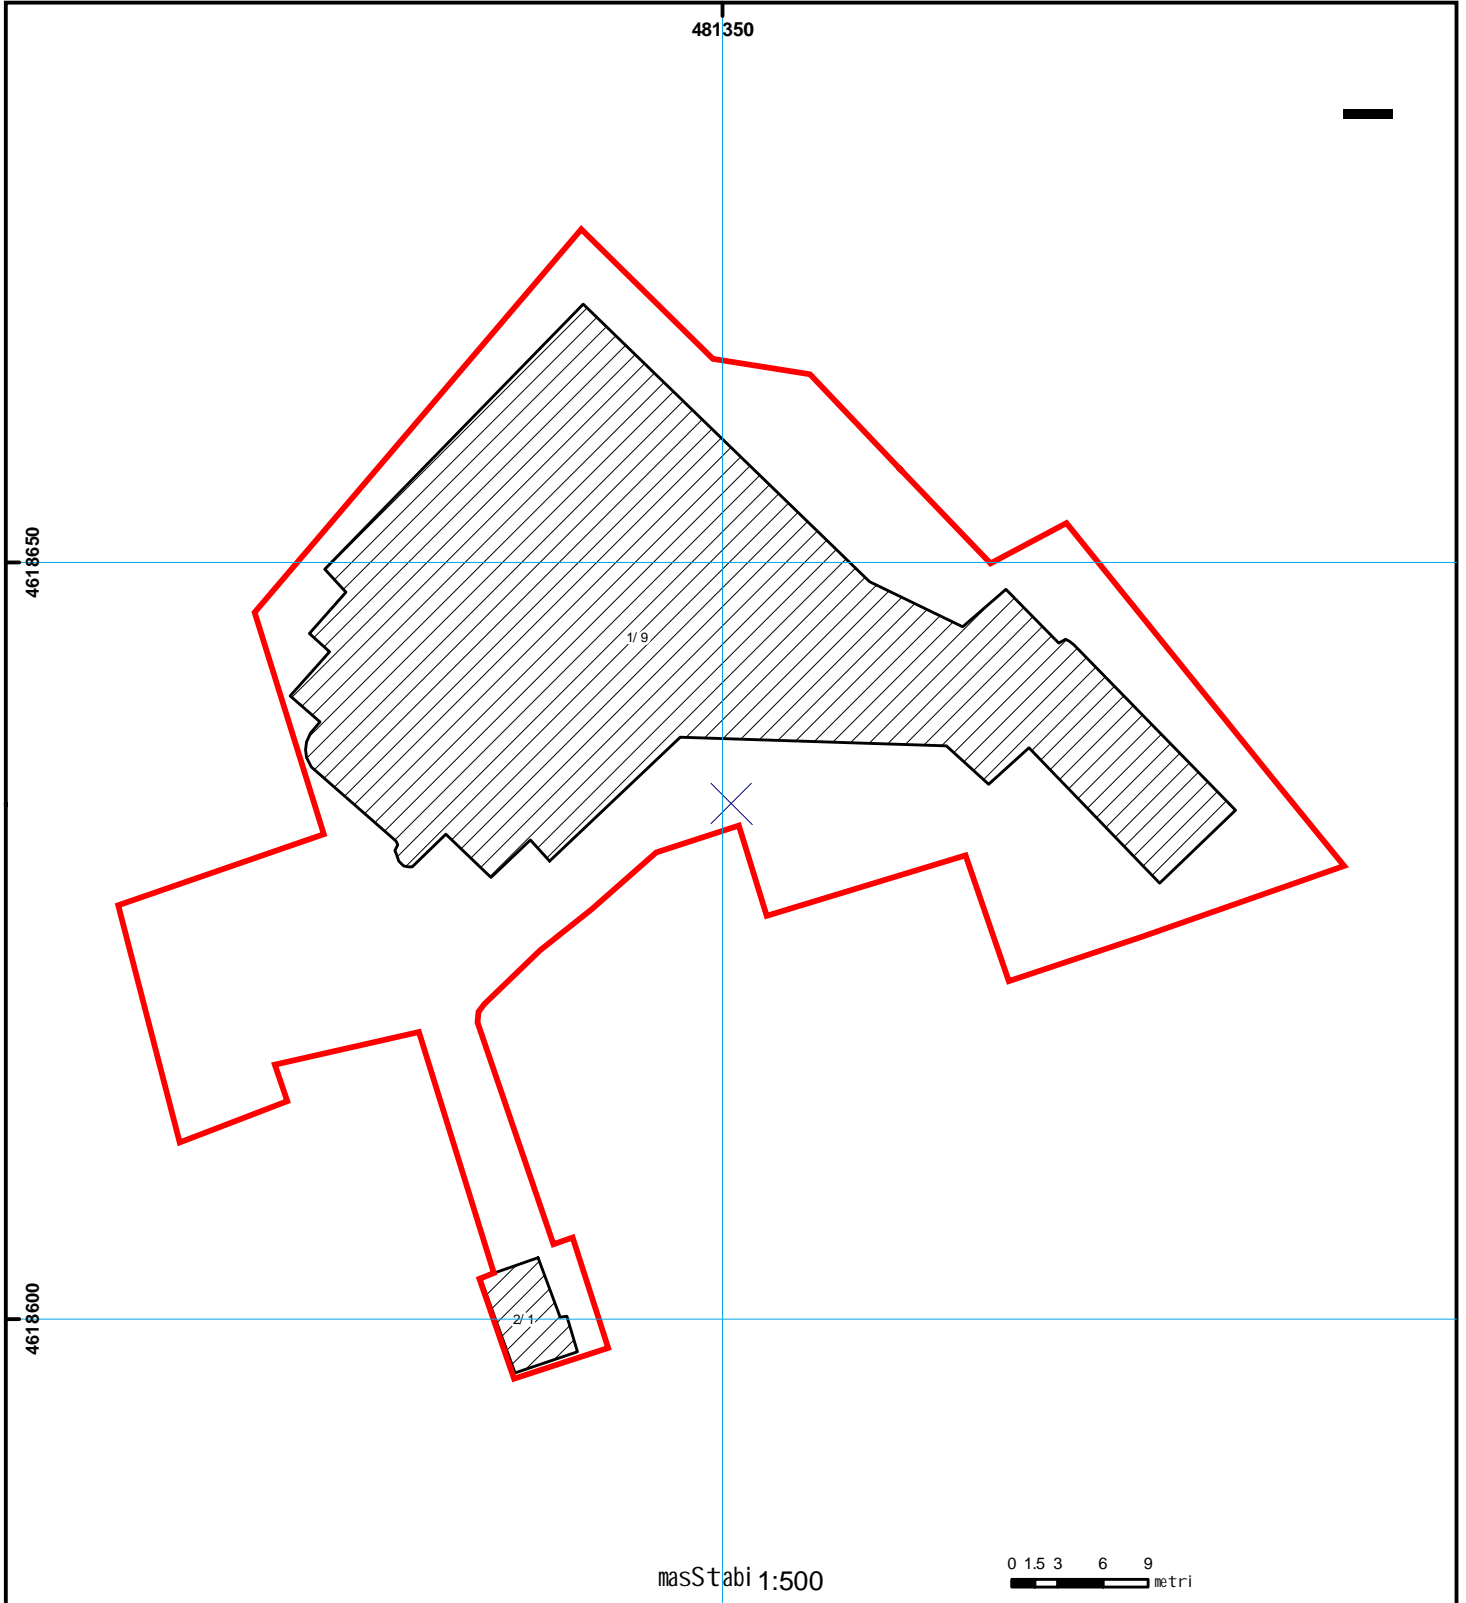

01/2	სენობა-ნაგებობა პირობითი ნომერი/სართულიანობა	[hatched]	ვალდებულება	[dashed]	საქონლის ნაგებობა	0.00 00°0 UTM (საერთაშორისო) სისტემის კოორდ.
[red line]	მიწის ნაკვეთის საკადასტრო საზღვარი	[dashed]	მსენებარე ნაგებობა			