


მიწის ნაკვეთის საკადასტრო კოდი: 05 26 01 095  
 განცხადების რეგისტრაციის ნომერი: 882020797325  
 მიწის ნაკვეთის ფართობი: 4424 კვ.მ.  
 დანიშნულება:  
 მომზადების თარიღი: 24.11.20

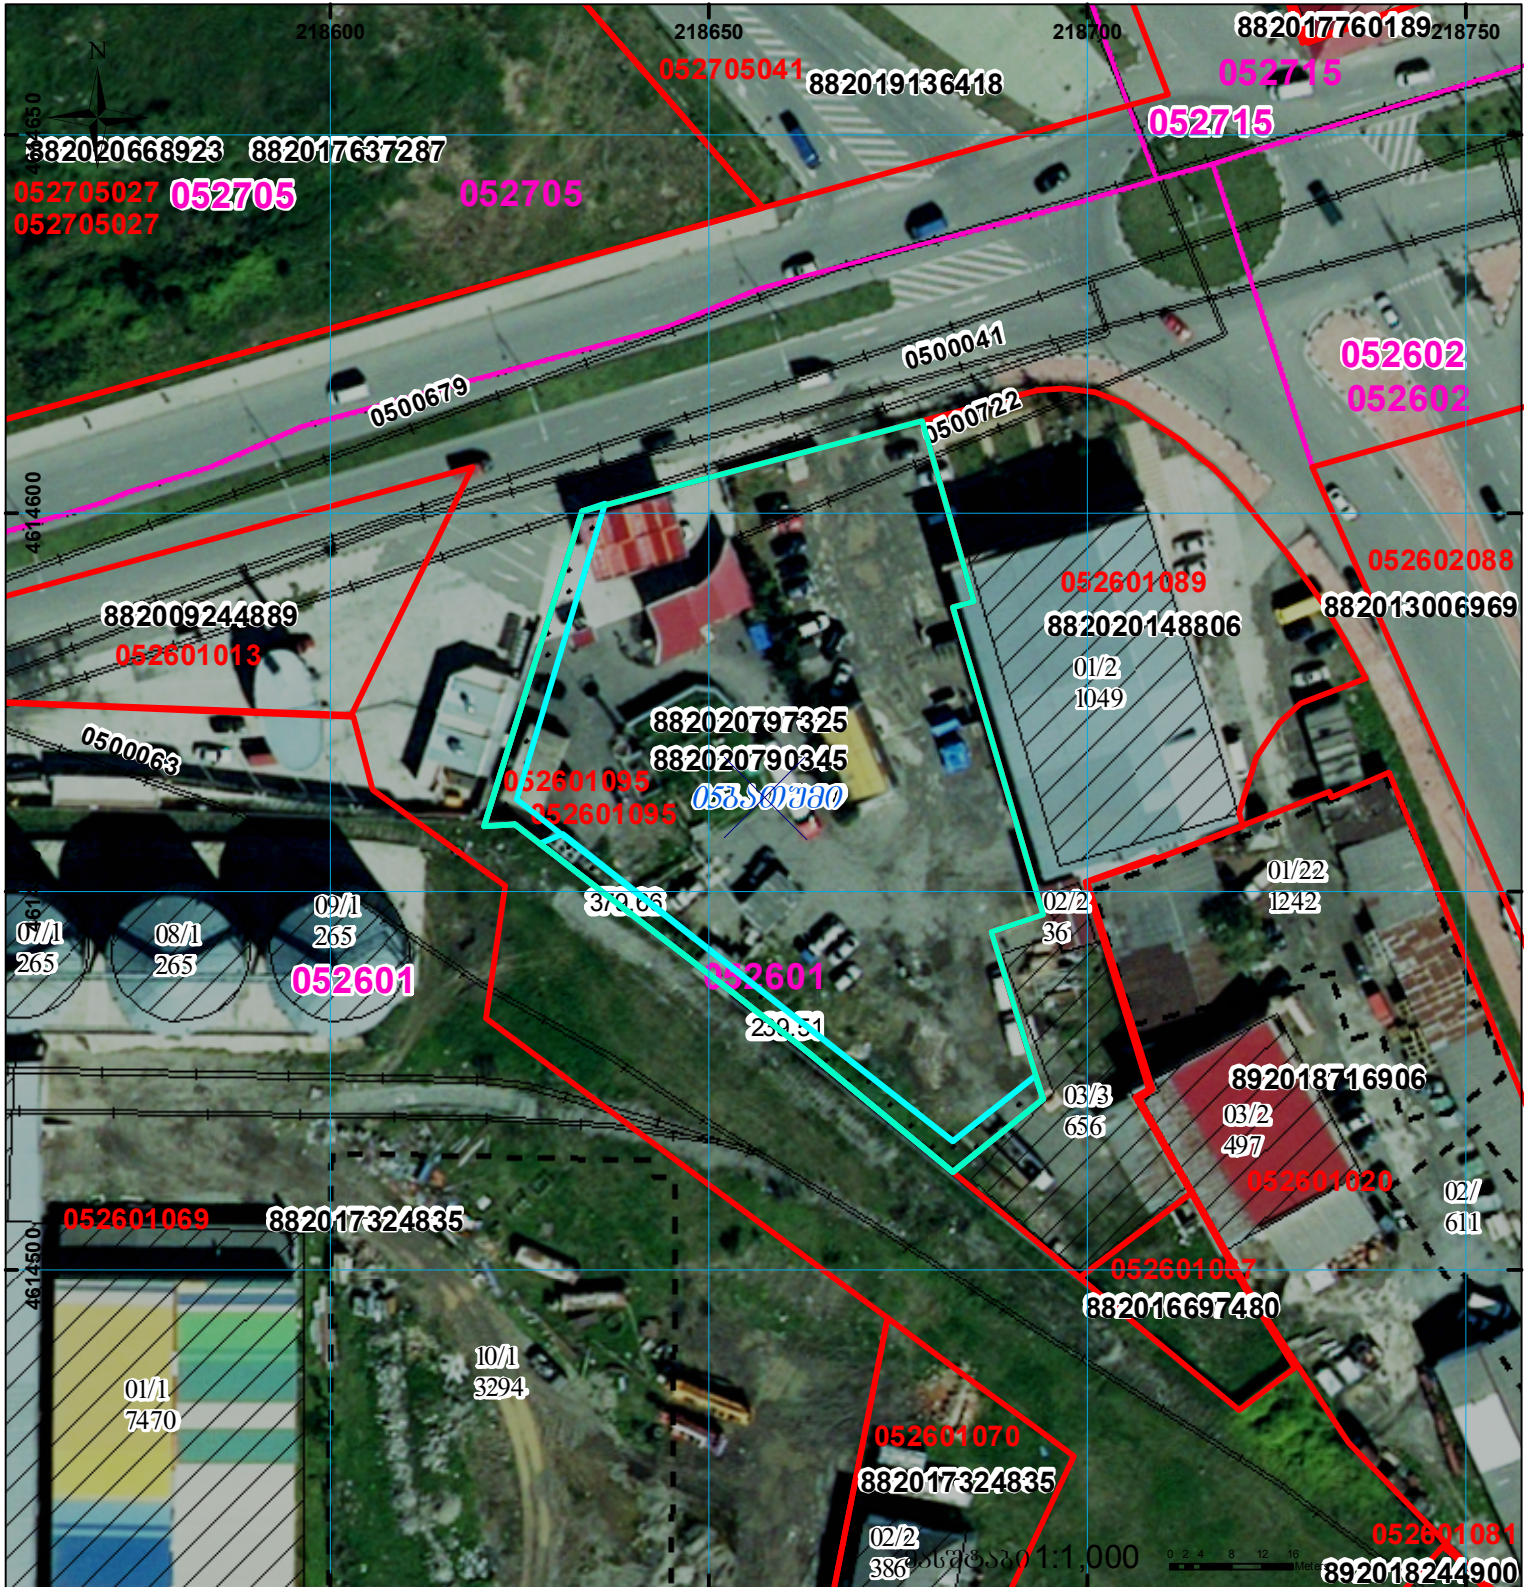

	შენიშნული ნაკვეთი, პირობითი ნომერი/სართული/ანობა		ვალდებულება		საზოგადოებრივი ნაკვეთი
	მიწის ნაკვეთის საკადასტრო საზღვარი		შენიშნული ნაკვეთი		

UTM (საერთაშორისო) სისტემის კოორდ.