




საქართველოს იუსტიციის სამინისტრო
საჯარო რეგისტრის ეროვნული სააგენტო

საკადასტრო გეგმა

საჯარო რეგისტრის
ეროვნული სააგენტო

მიწის ნაკვეთის საკადასტრო კოდი: 01.72.14.004.083
განცხადების რეგისტრაციის ნომერი 882015189024
მიწის ნაკვეთის ფართობი: 2230 კვ.მ.
დანიშნულება: სასოფლო-სამეურნეო
მომზადების თარიღი 06.04.15

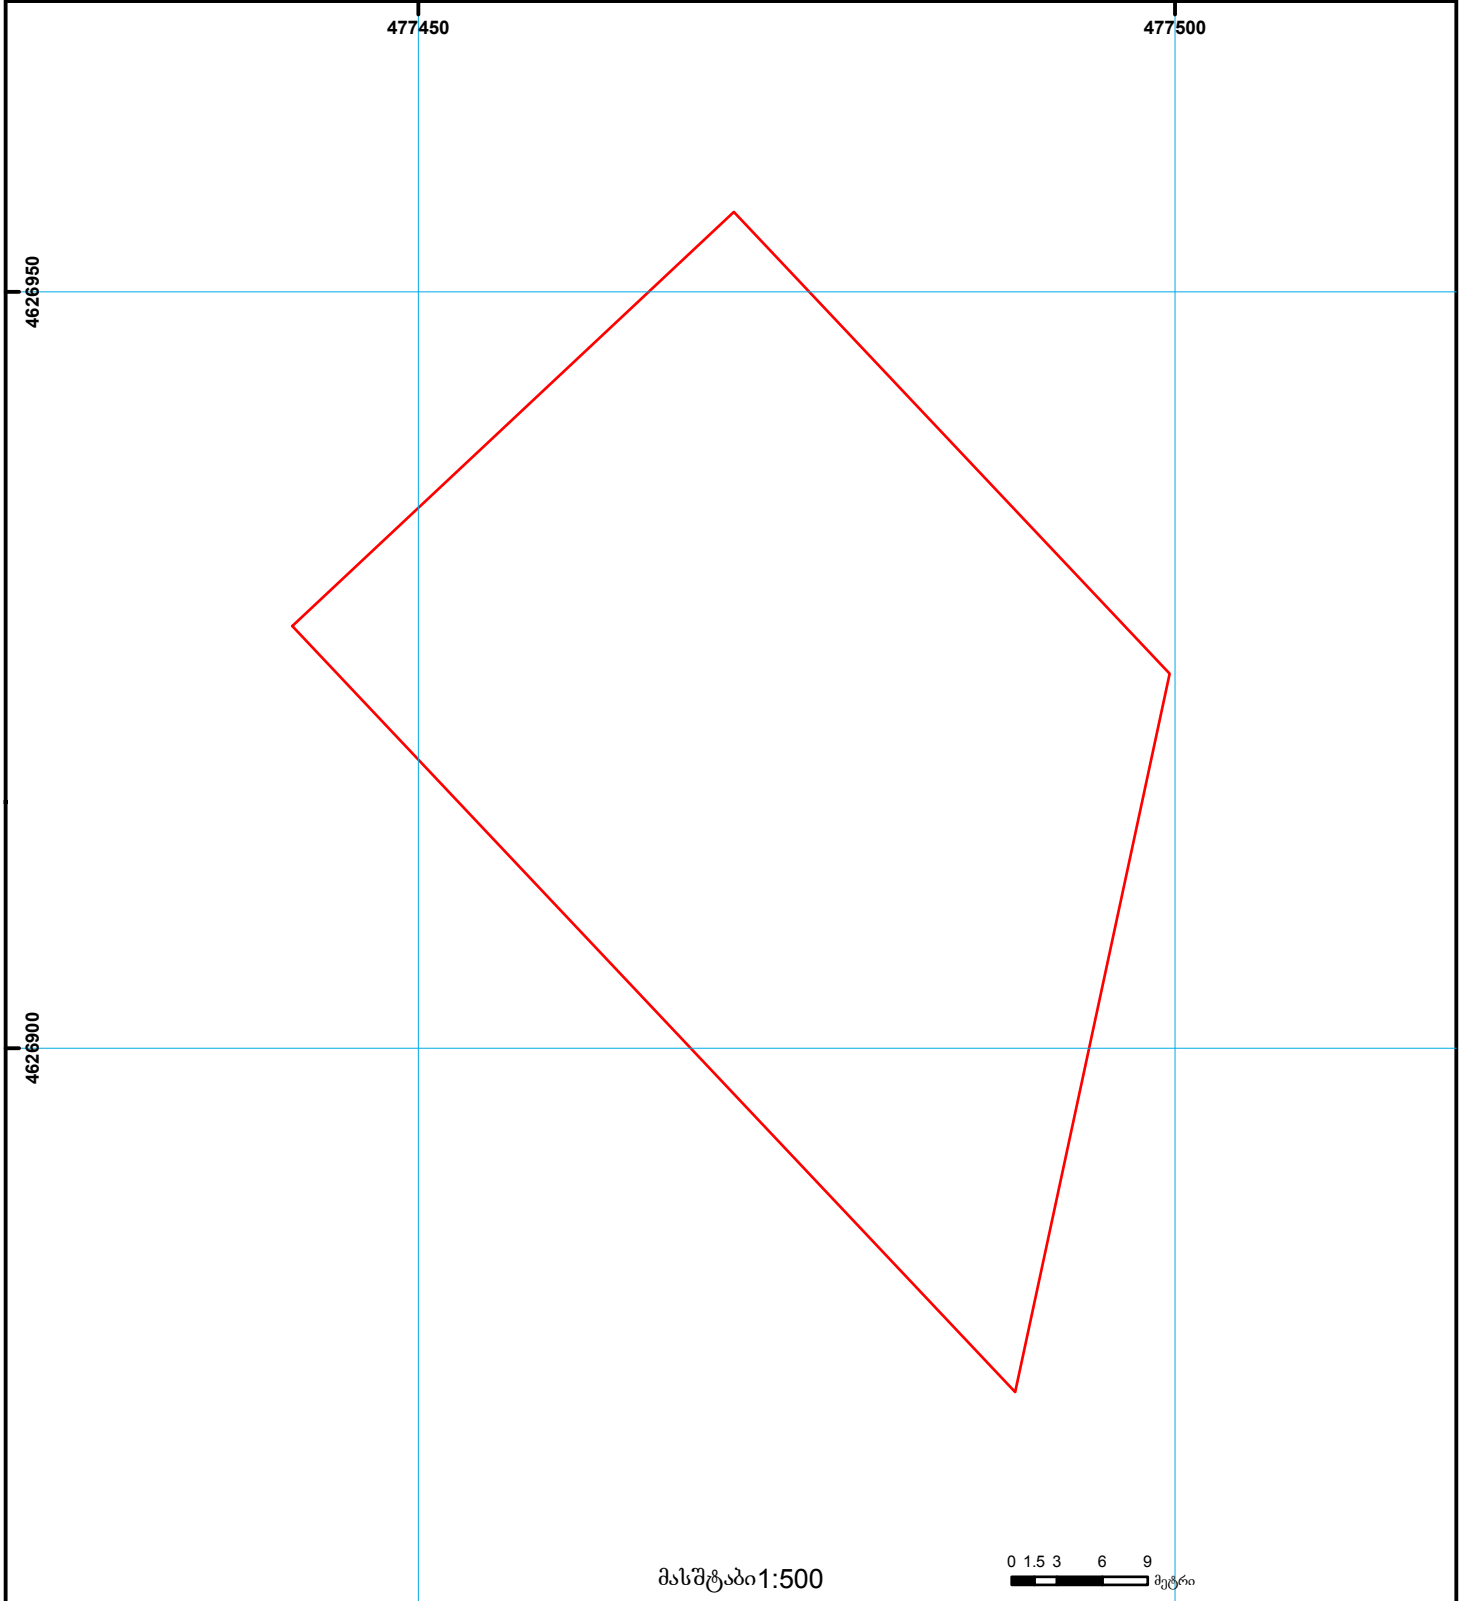

- | | | | | | | |
|--|---|--|-------------------|--|--------------------|--|
| | შენიშნულ ნაკვეთებსა, პირობითი ნომერი/სართულიანობა | | კალდებულება | | საზღვრული ნაკვეთი | 000
000
UTM (საერთაშორისო) სისტემის კოორდ. |
| | მიწის ნაკვეთის საკადასტრო საზღვარი | | მშენებარე ნაკვეთი | | მიწისქვეშა ნაკვეთი | |