



საკადასტრო გეგმა

საჯარო რეესტრის ეროვნული
სააგენტო

საკადასტრო კოდი: **05.32.21.630**

განცხადების ნომერი: **882024314186**

მომზადების თარიღი: **07/03/2024**


ნაკვეთის დანიშნულება:

ფართობი:

არასასოფლო სამეურნეო

1802 კვ.მ (WGS 84 / UTM zone 38N)

1801 კვ.მ (WGS 84 / UTM zone 37N)

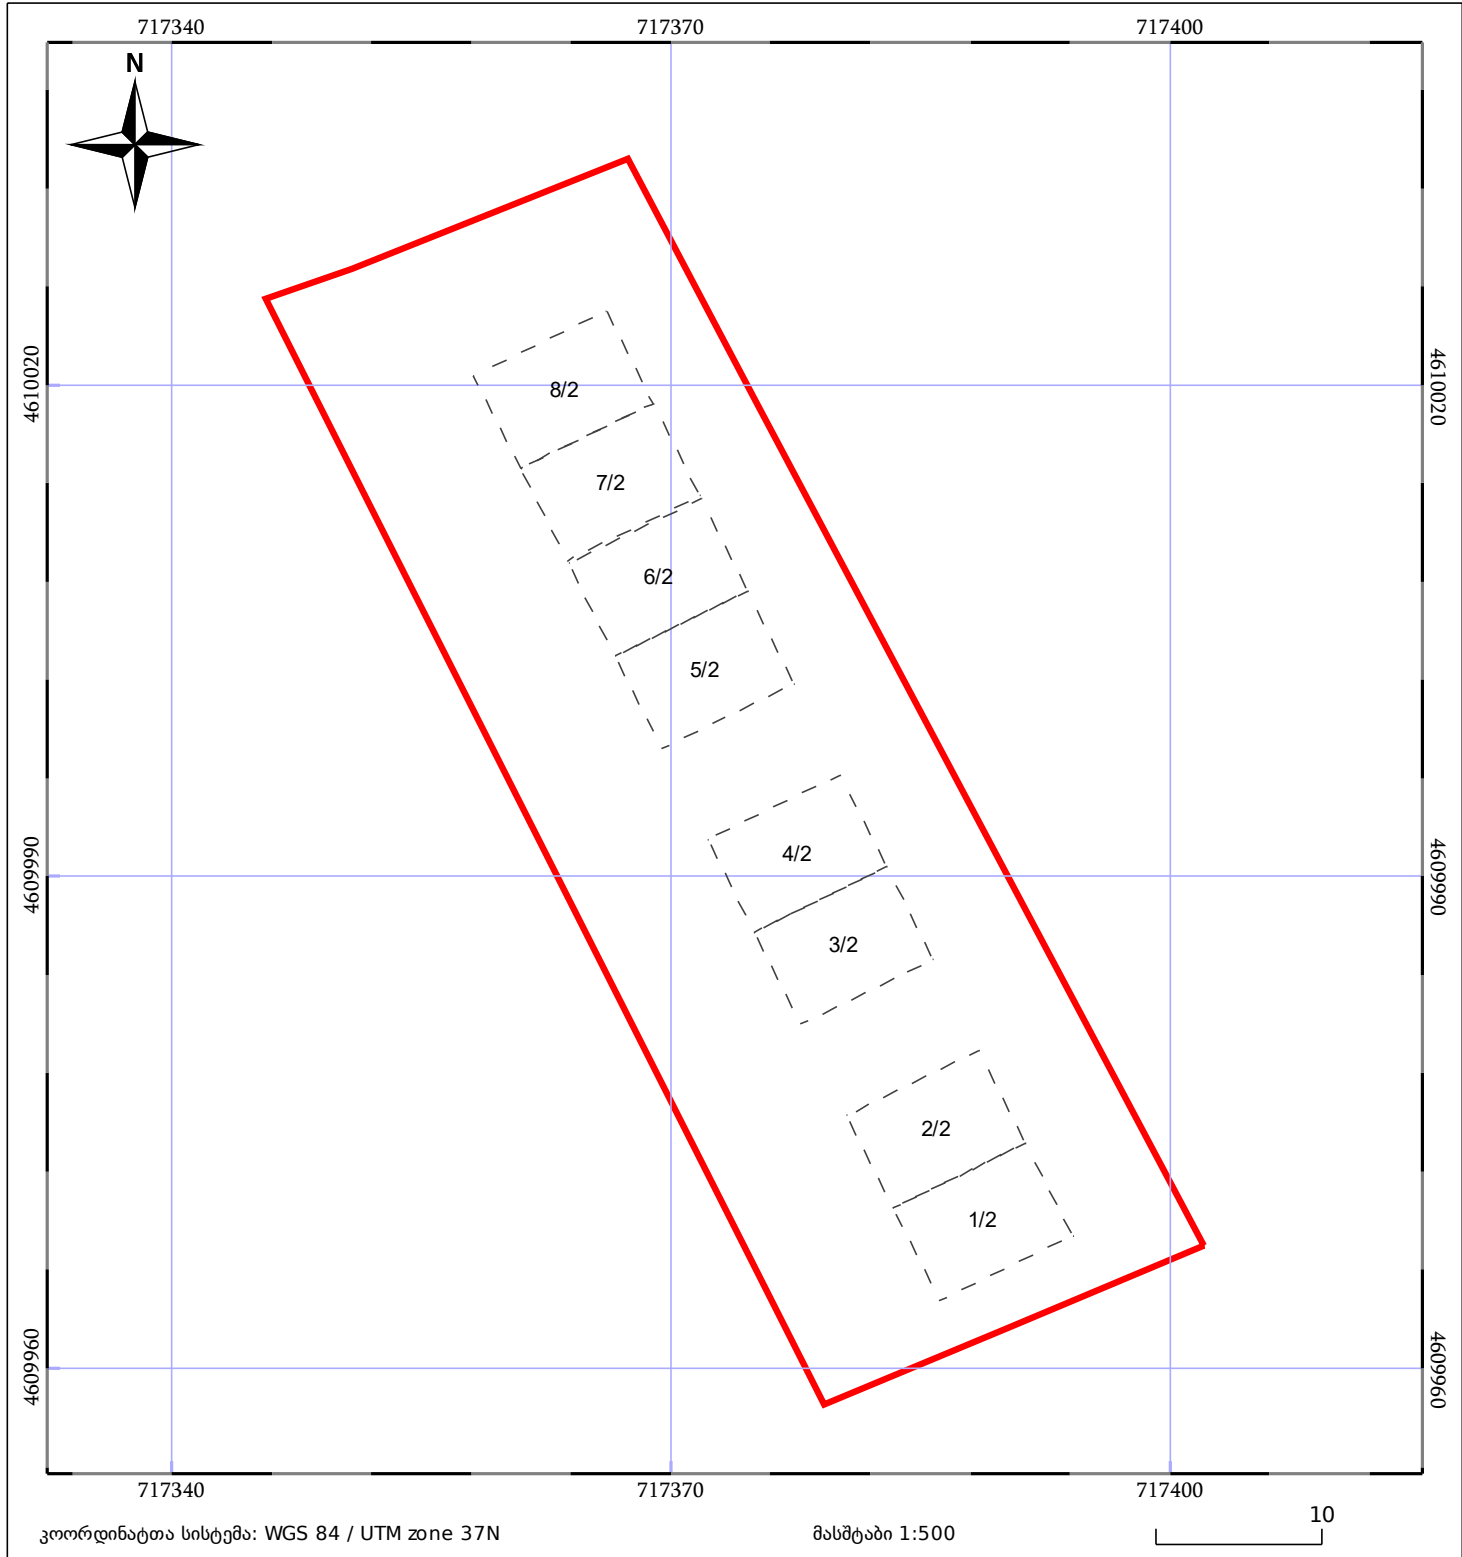

05/25 მშენებარე ნაგებობა	ნაკვეთის საკადასტრო საზღვარი	05/25 შენობა/ნაგებობა
საზოგადოებრივი ნაგებობა	ტყის ფონდი	ვალდებულება