



საკადასტრო გეგმა

საქართველოს ეროვნული
სააგენტო

საკადასტრო კოდი:

71.64.82.686

ნაკვეთის დანიშნულება:

სასოფლო-სამეურნეო

განცხადების ნომერი:


882022075274

ფართობი:

939 კვ.მ (WGS 84 / UTM zone 38N)

მომზადების თარიღი:

05/02/2022

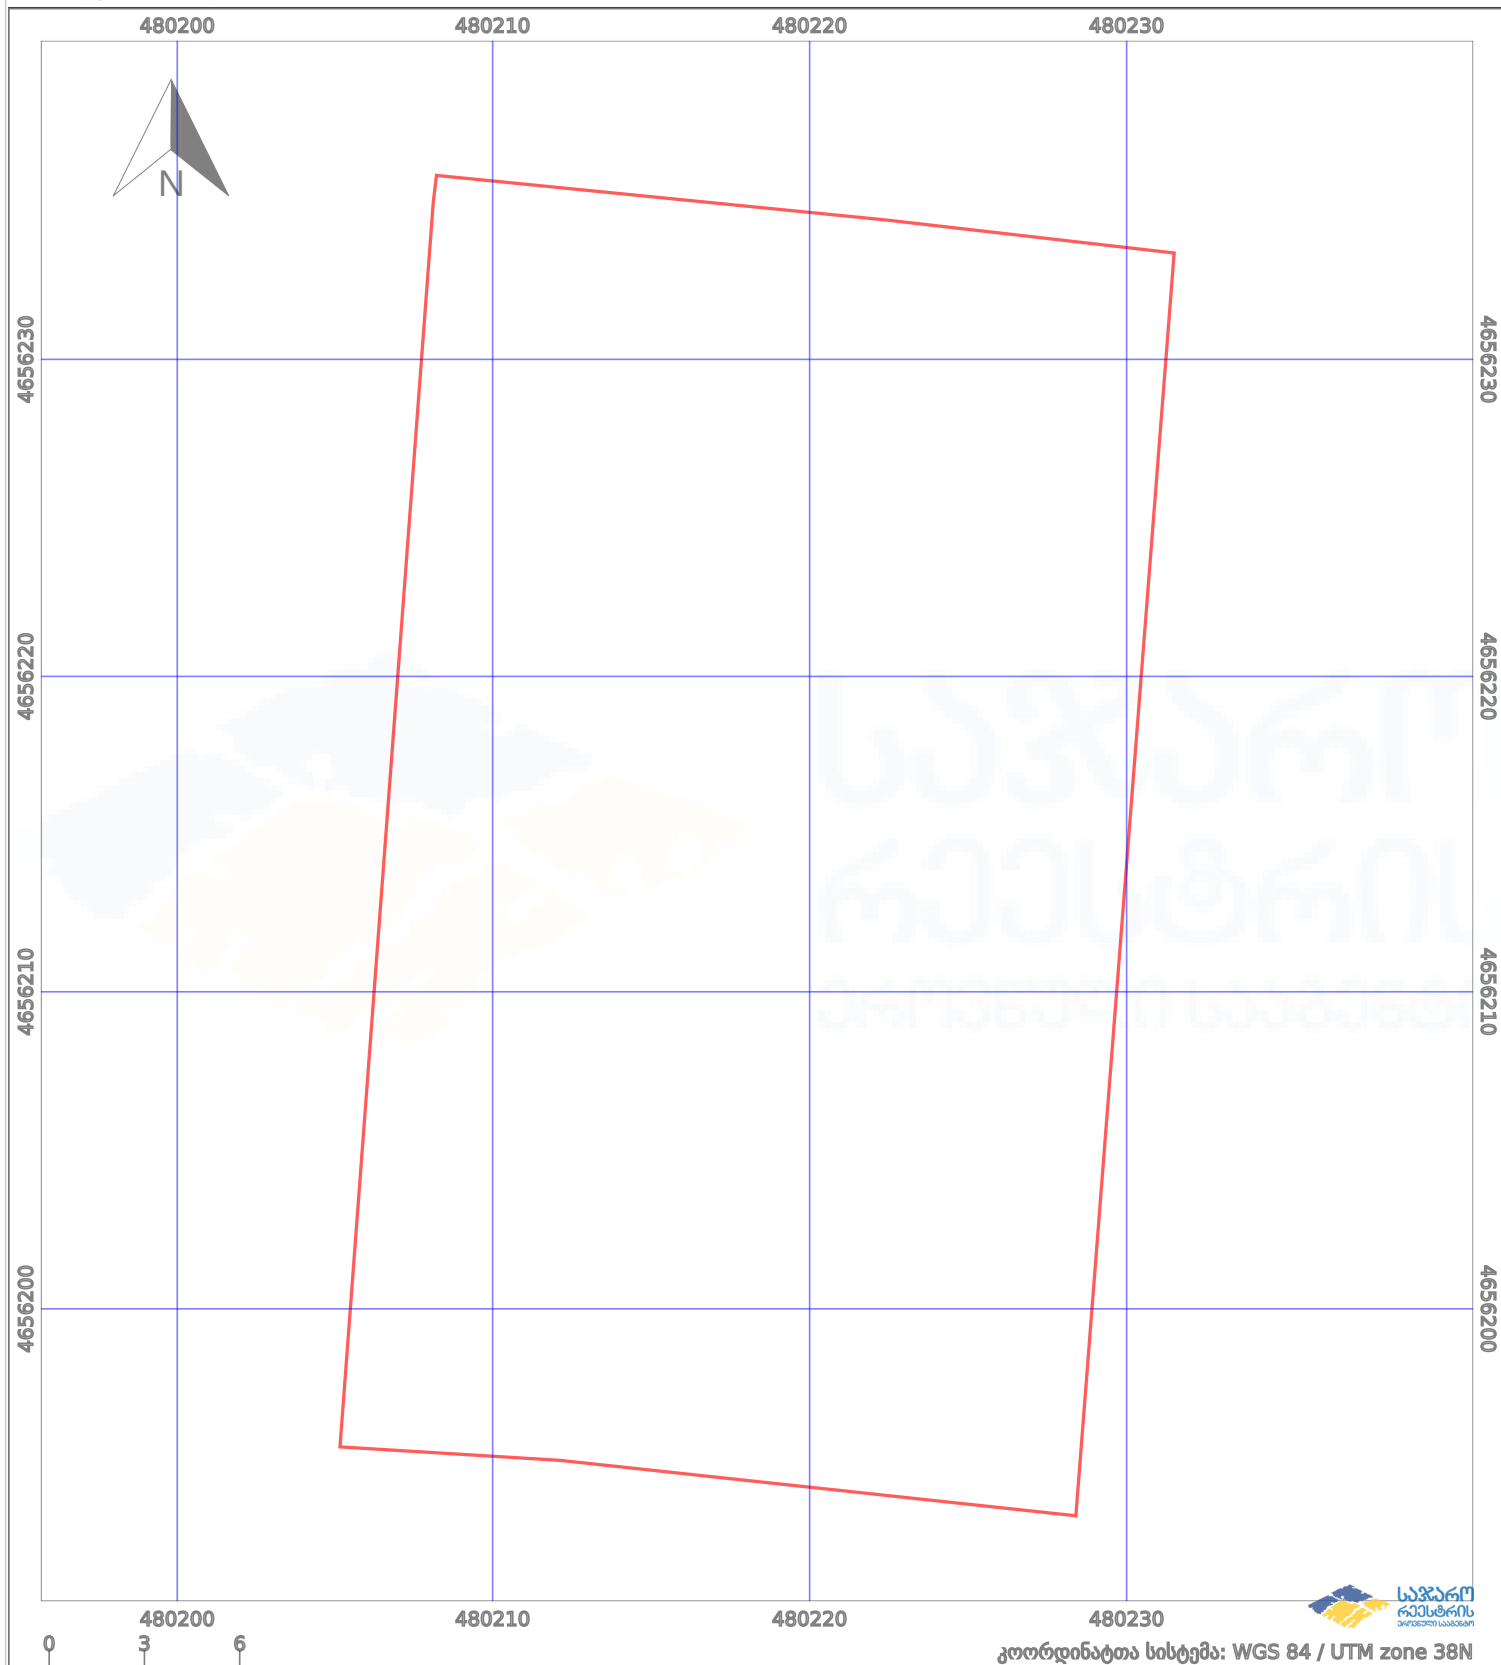

—	ნაკვეთის საზღვარი	-----	პირობითი აღნიშვნები:	02/4	აშენებული ნაგებობა
++++	საზღვარი ნაგებობა	○ ○	მშენებარე ნაგებობა		ვალდებულება
			ტყის ფონდი		