



# საკადასტრო გეგმა

საჯარო რეესტრის ეროვნული სააგენტო

საკადასტრო კოდი: **72.06.16.081.970**

ნაკვეთის დანიშნულება:

**სასოფლო-სამეურნეო**

განცხადების ნომერი: **892023156200**


ფართობი:

**788 კვ.მ (WGS 84 / UTM zone 38N)**

მომზადების თარიღი: **26/10/2023**

ვალდებულების ფართობი:

**179 კვ.მ (WGS 84 / UTM zone 38N)**

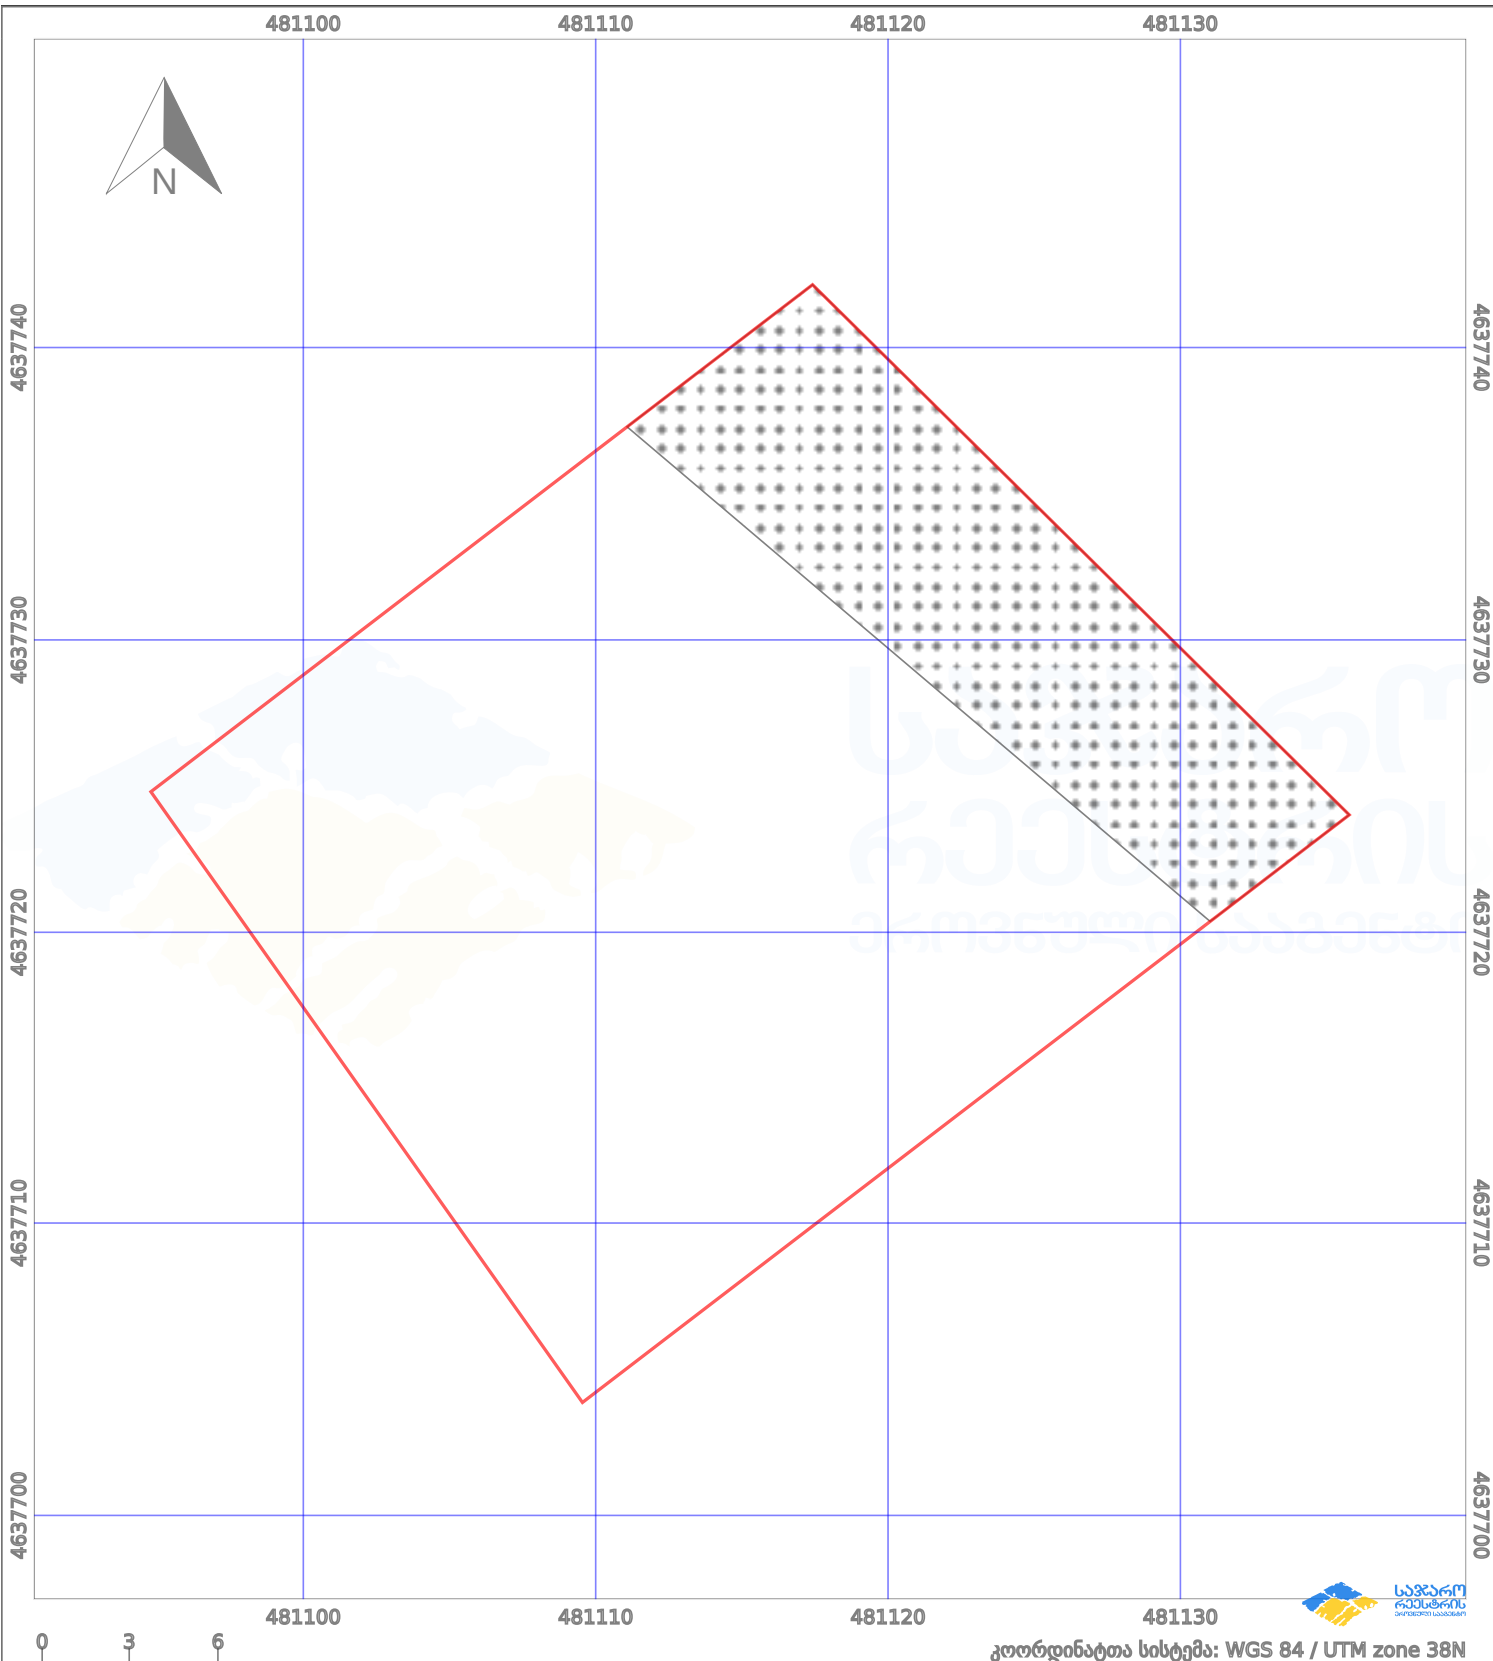

პირობითი აღნიშვნები:

- |  |                    |  |                    |  |      |                      |  |                |
|--|--------------------|--|--------------------|--|------|----------------------|--|----------------|
|  | ნაკვეთის საზღვარი  |  | მშენებარე ნაკებობა |  | 02/4 | ამუშავებული ნაკებობა |  | ქარსაფარი ზოლი |
|  | საზომრივი ნაკებობა |  | ტყის ფონდი         |  |      | ვალდებულება          |  |                |