




საკადასტრო გეგმა

საჯარო რეგისტრის ეროვნული
სააგენტო

საკადასტრო კოდი: **81.01.21.138**
განცხადების ნომერი: **882022065408**
მომზადების თარიღი: **31/01/2022**

ნაკვეთის დანიშნულება: **არასასოფლო სამეურნეო**
ფართობი: **1086 კვ.მ (WGS 84 / UTM zone 38N)**
ვალდებულების ფართობი: **42 კვ.მ (WGS 84 / UTM zone 38N)**

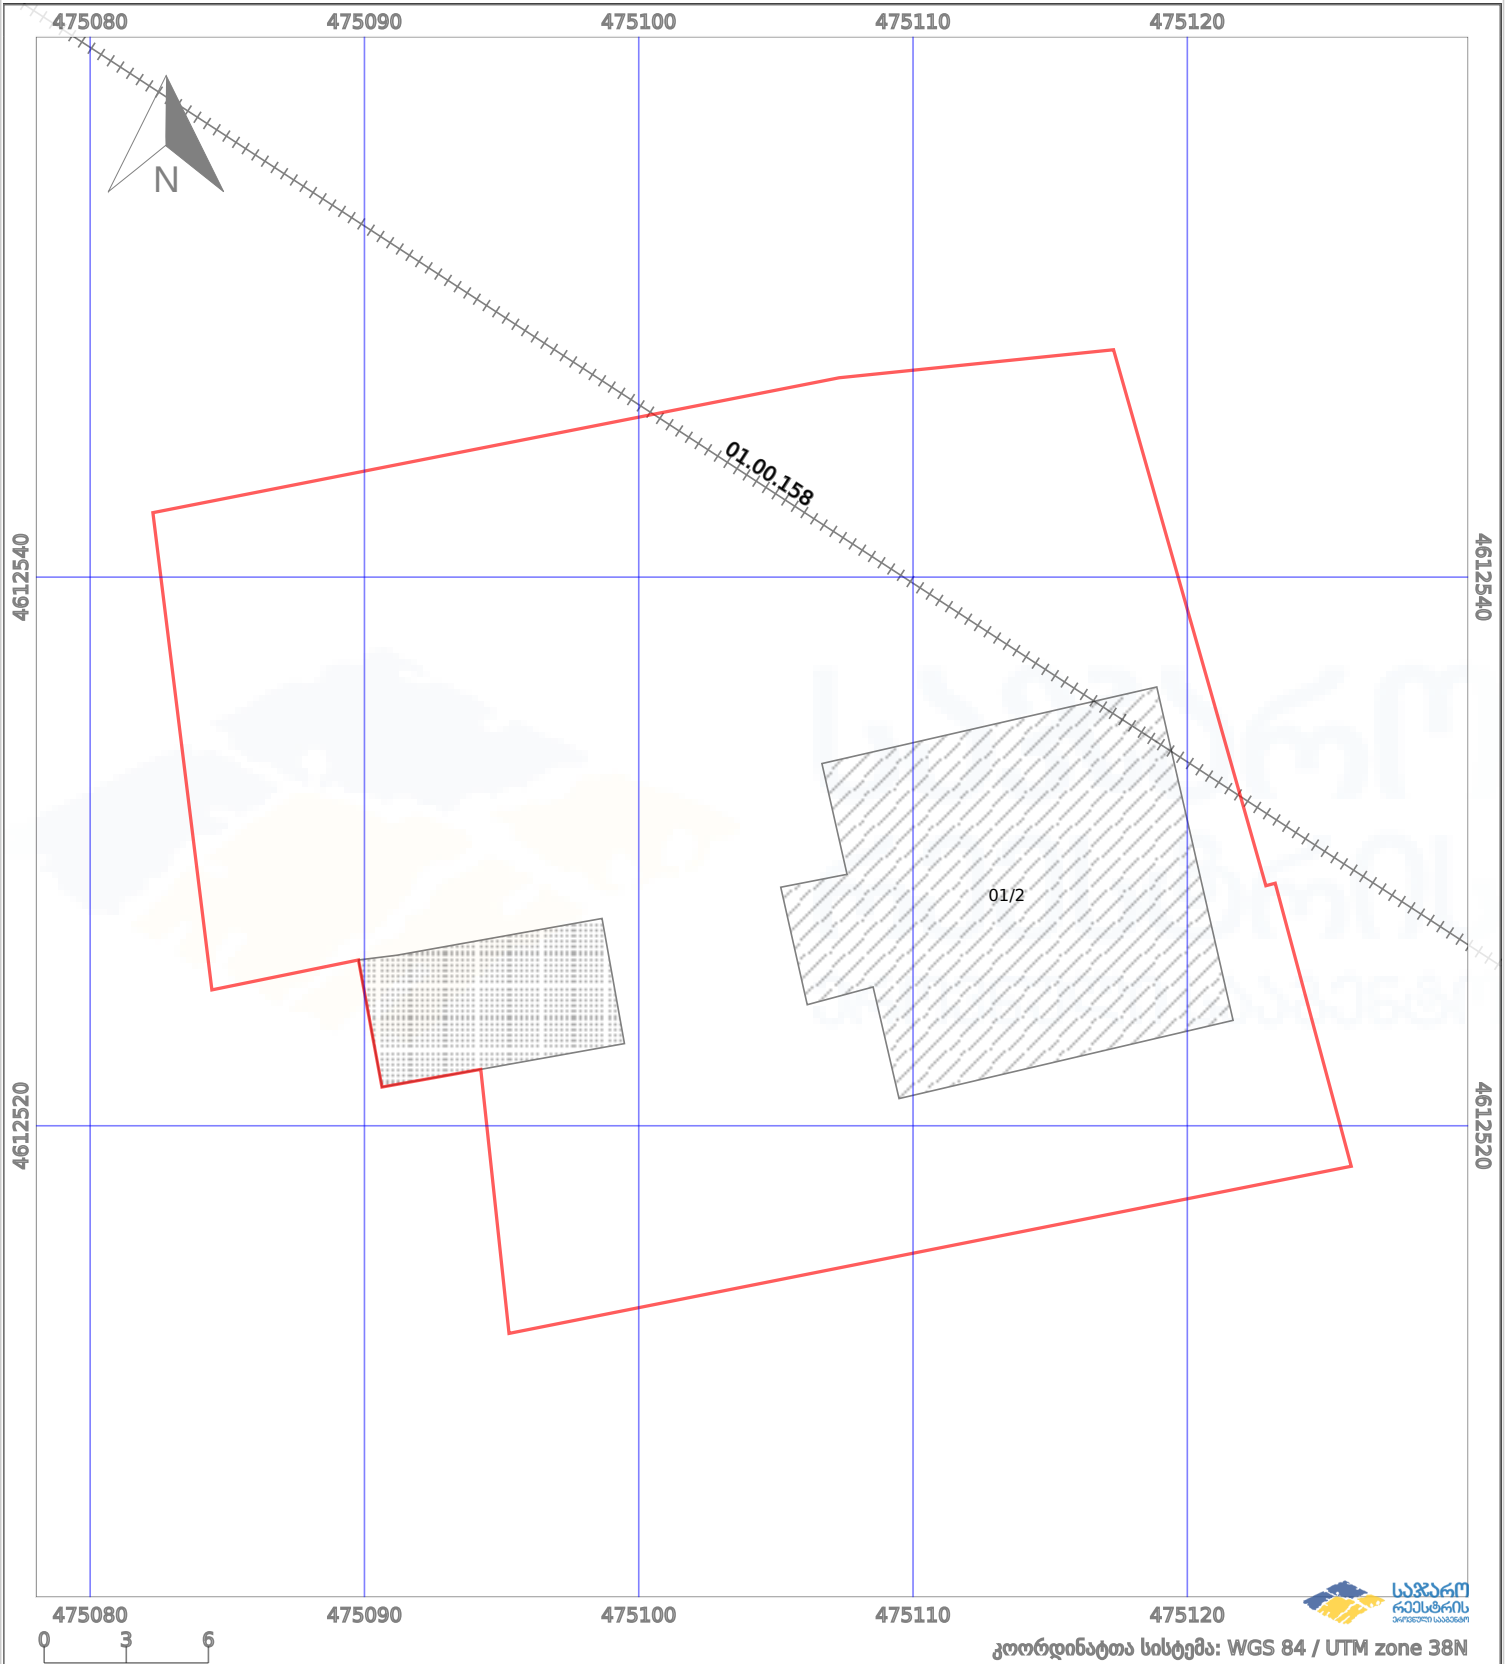

პირობითი აღნიშვნები:			
	ნაკვეთის საზღვარი		მშენებარე ნაგებობა
	საზოგადოებრივი ნაგებობა		ტყის ფონდი
			აშენებული ნაგებობა
			ვალდებულება