




# საკადასტრო გეგმა

საჯარო რეესტრის ეროვნული სააგენტო

საკადასტრო კოდი: **20.42.01.222**  
განცხადების ნომერი: **892025040366**  
მომზადების თარიღი: **12/09/2025**

ნაკვეთის დანიშნულება:  
ფართობი:

**არასასოფლო სამეურნეო**  
**600 კვ.მ (WGS 84 / UTM zone 38N)**  
**599 კვ.მ (WGS 84 / UTM zone 37N)**

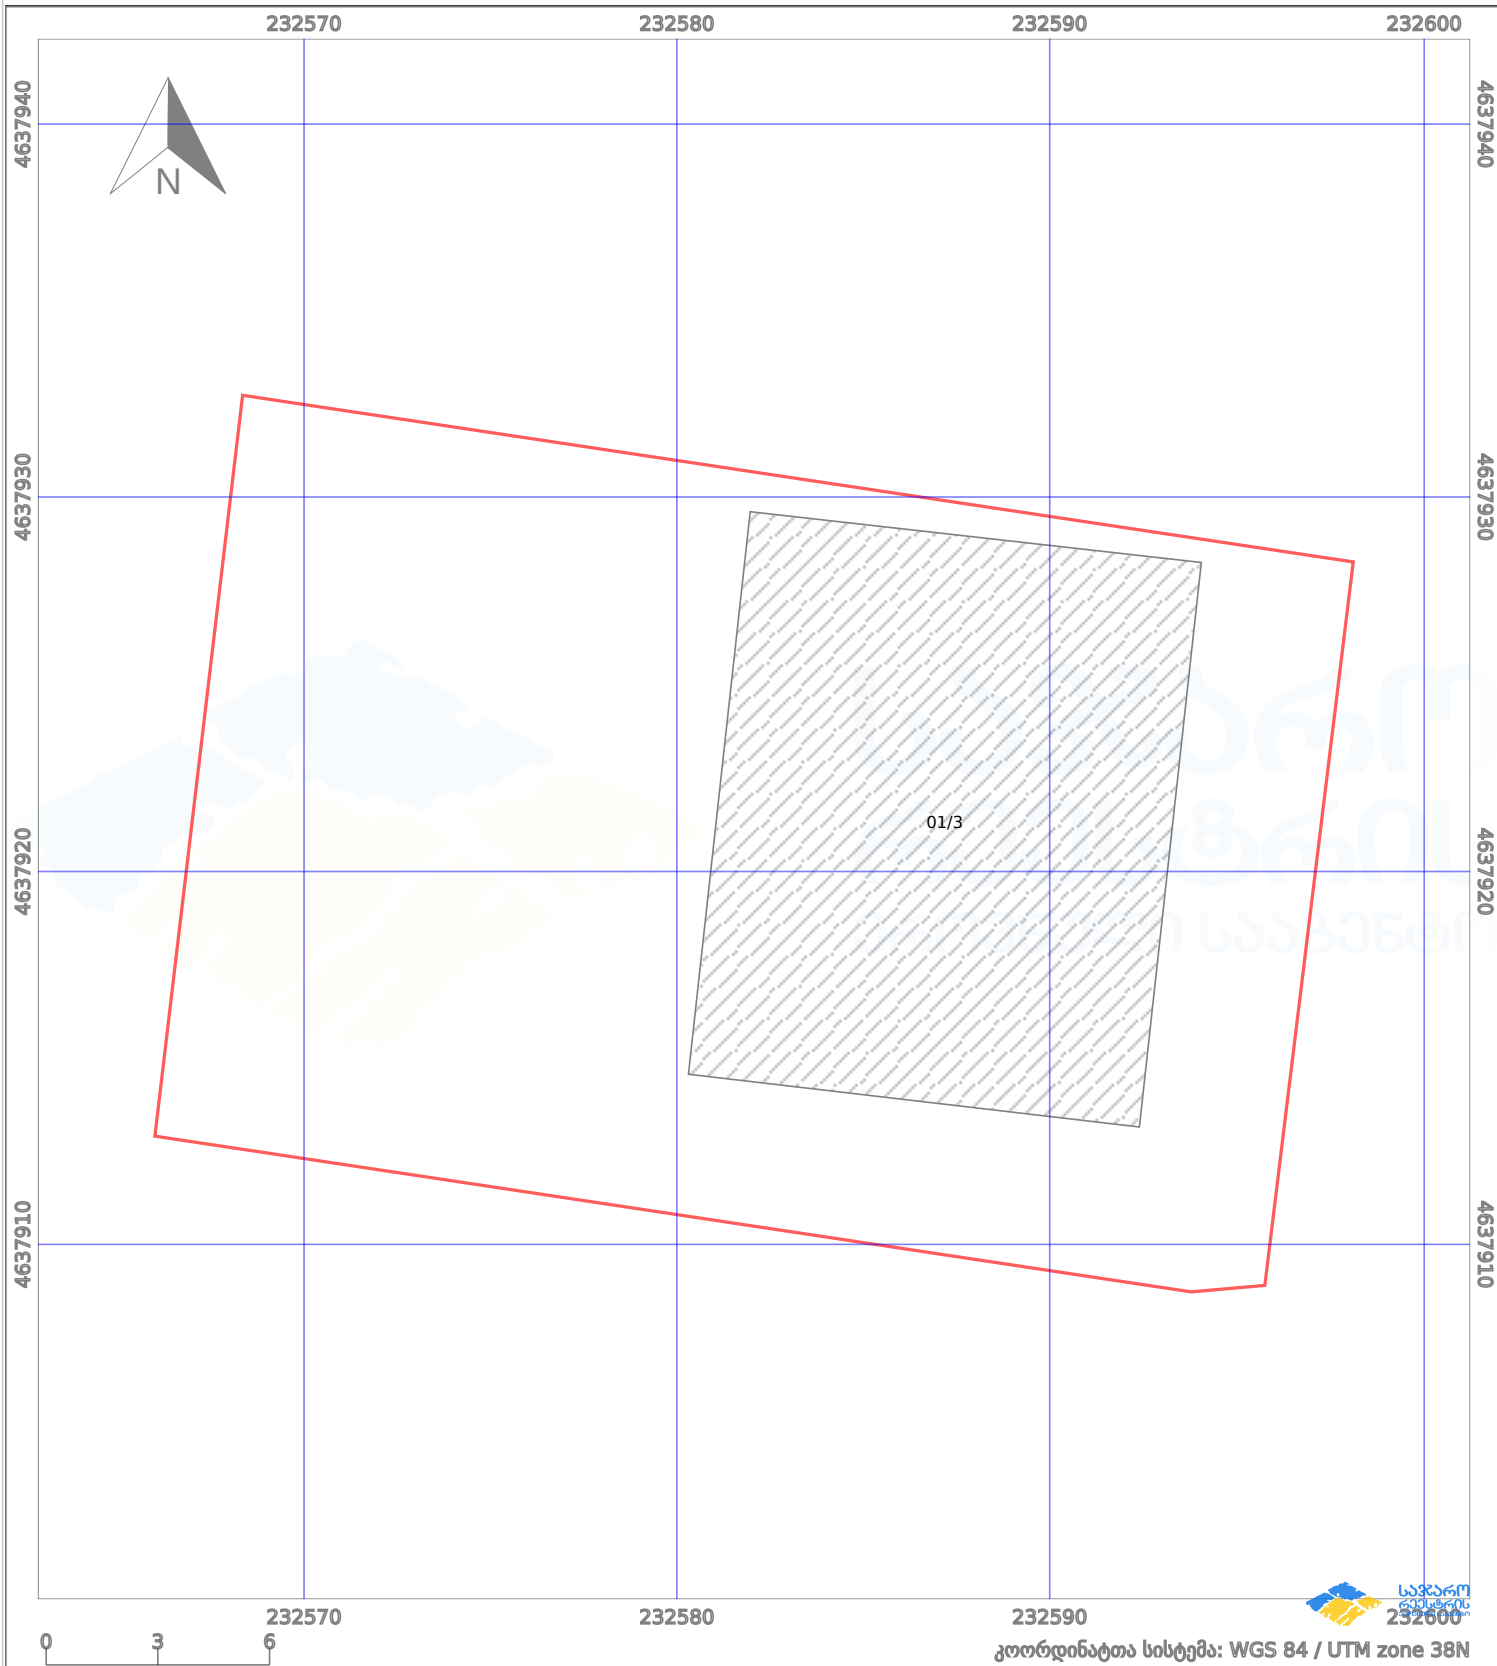

პირობითი აღნიშვნები:

- |  |                         |  |                    |  |                         |  |                     |
|--|-------------------------|--|--------------------|--|-------------------------|--|---------------------|
|  | ნაკვეთის საზღვარი       |  | მშენებარე ნაგებობა |  | 02/4 აშენებული ნაგებობა |  | მინისქვეშა ნაგებობა |
|  | საზოგადოებრივი ნაგებობა |  | ტყის ფონდი         |  | ვალდებულება             |  | ქარსაფარი ბოლი      |