


მიწის ნაკვეთის საკადასტრო კოდი: 560349525  
 განცხადების რეგისტრაციის ნომერი: 882021150959  
 მიწის ნაკვეთის ფართობი: 12378 კვ.მ.  
 დანიშნულება:  
 მომზადების თარიღი: 02.03.21

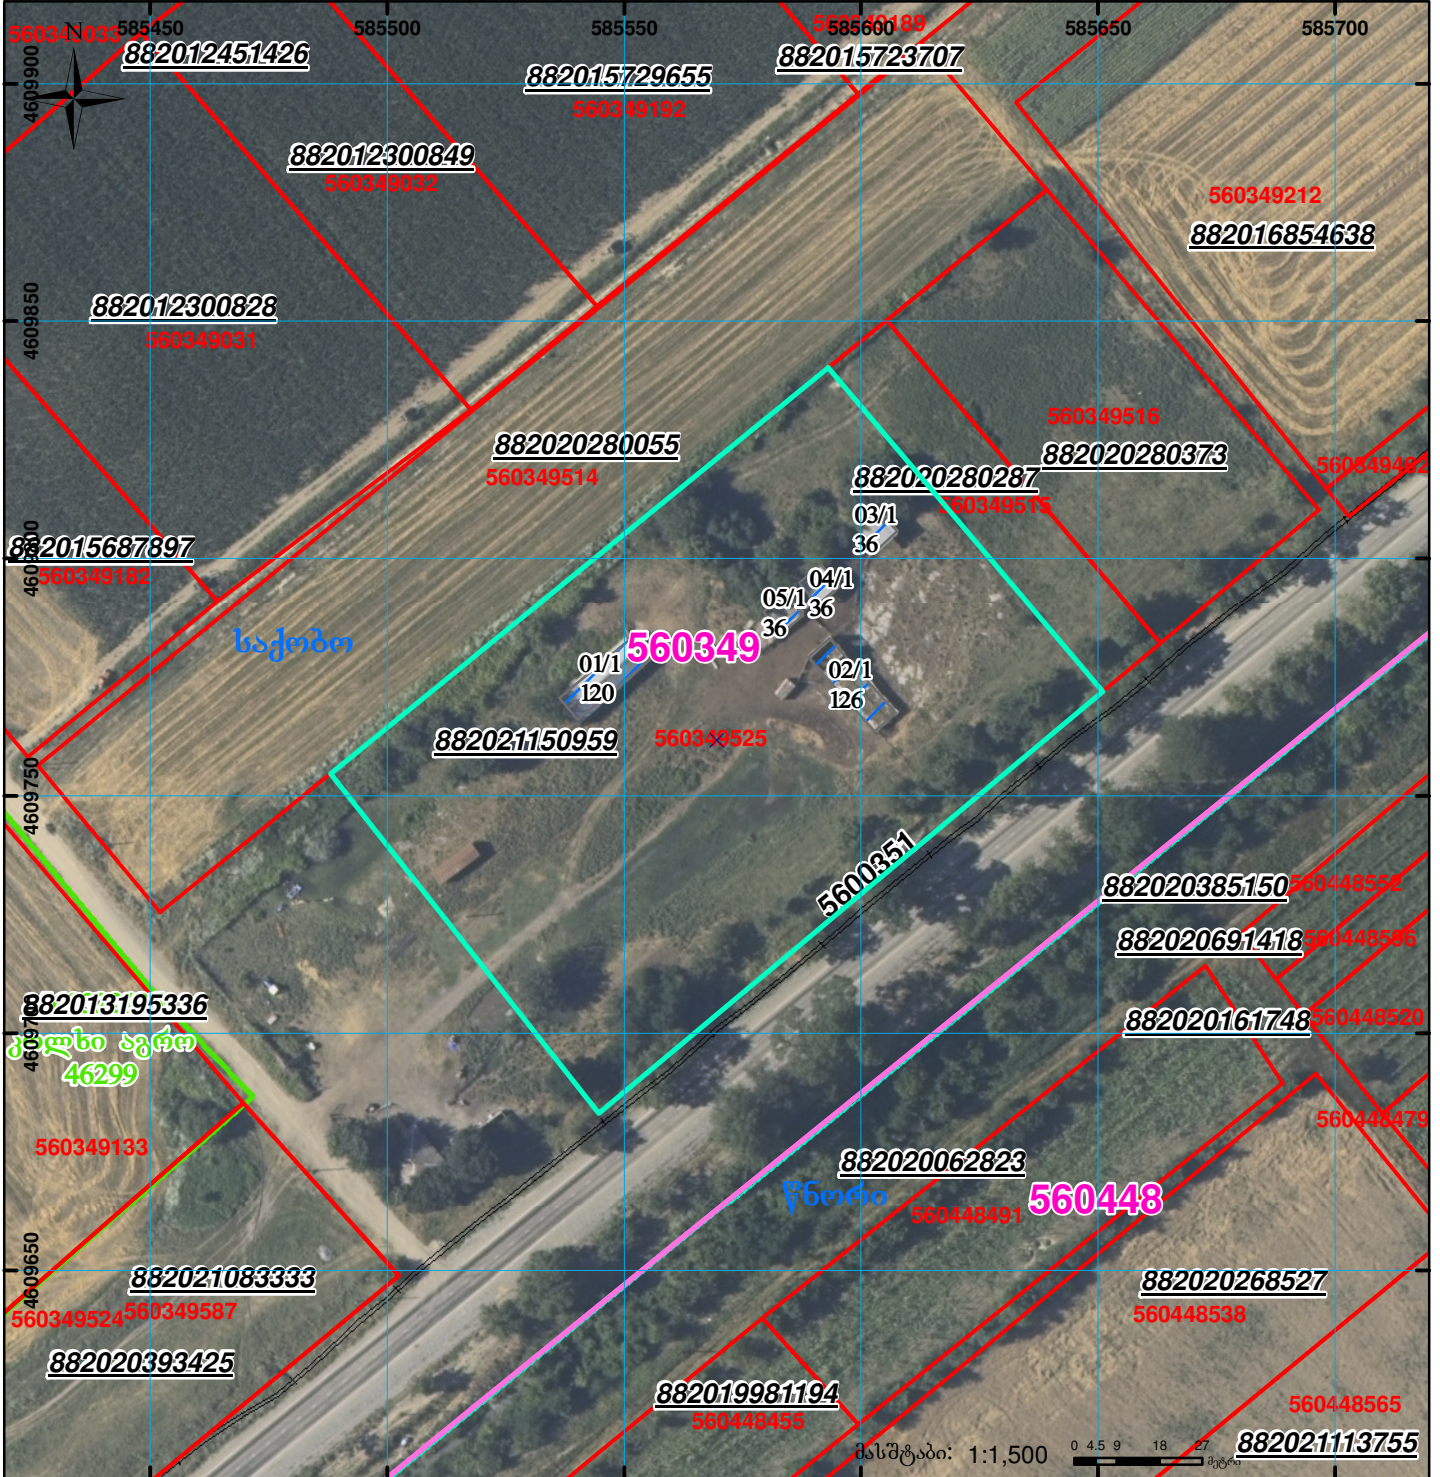

შენობა-ნაგებობა, პირობითი ნომერი/სართულიანობა	ვალდებულება	სარეგისტრაციოდ წარმოდგენილი ნაკვეთი
მიწის ნაკვეთის საკადასტრო საზღვარი	მშენებარე ნაგებობა	საზოგადოებრივი ნაგებობა

UTM (საერთაშორისო) სისტემის კოორდ.