

საქართველოს იუსტიციის სამინისტრო

საჯარო რეგისტრის ეროვნული სააგენტო

საკადასტრო გეგმა

მიწის ნაკვეთის საკადასტრო კოდი: 26.12.10.037


დანიშნულება: არასასოფლო სამეურნეო

განცხადების რეგისტრაციის ნომერი: 882008197788

ნაკვეთის ფართობი: 1880 კვ.მ

ოზურგეთის სარეგისტრაციო სამსახური

მომზადების თარიღი: 30.06.2008 წ

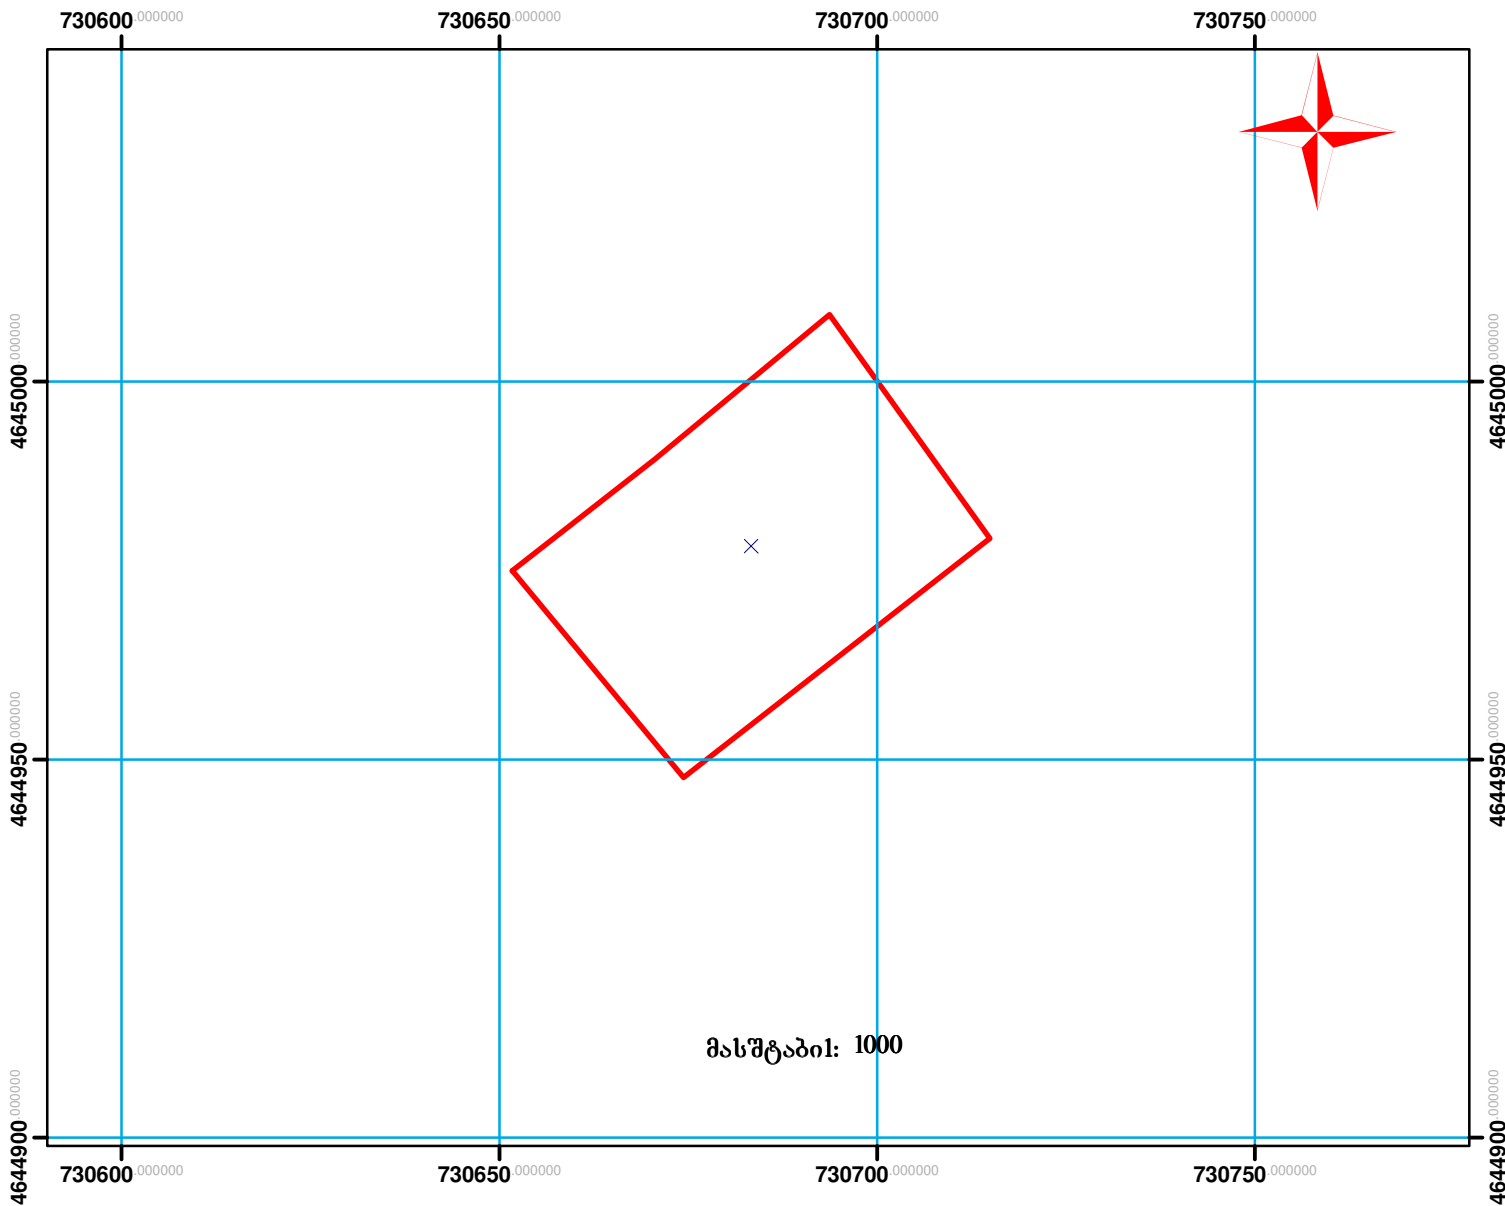

მიწის ნაკვეთის საკადასტრო საზღვარი



შენიშვნა