



საკადასტრო გეგმა

საჯარო რეესტრის ეროვნული
სააგენტო

საკადასტრო კოდი: **20.42.09.422**

განცხადების ნომერი: **882019543453**

მომზადების თარიღი: **08/07/2019**

ნაკვეთის დანიშნულება:


ფართობი:

ვალდებულების ფართობი :

არასასოფლო სამეურნეო

10500 კვ.მ (WGS 84 / UTM zone 38N)
10495 კვ.მ (WGS 84 / UTM zone 37N)

433 კვ.მ (WGS 84 / UTM zone 38N)
433 კვ.მ (WGS 84 / UTM zone 37N)

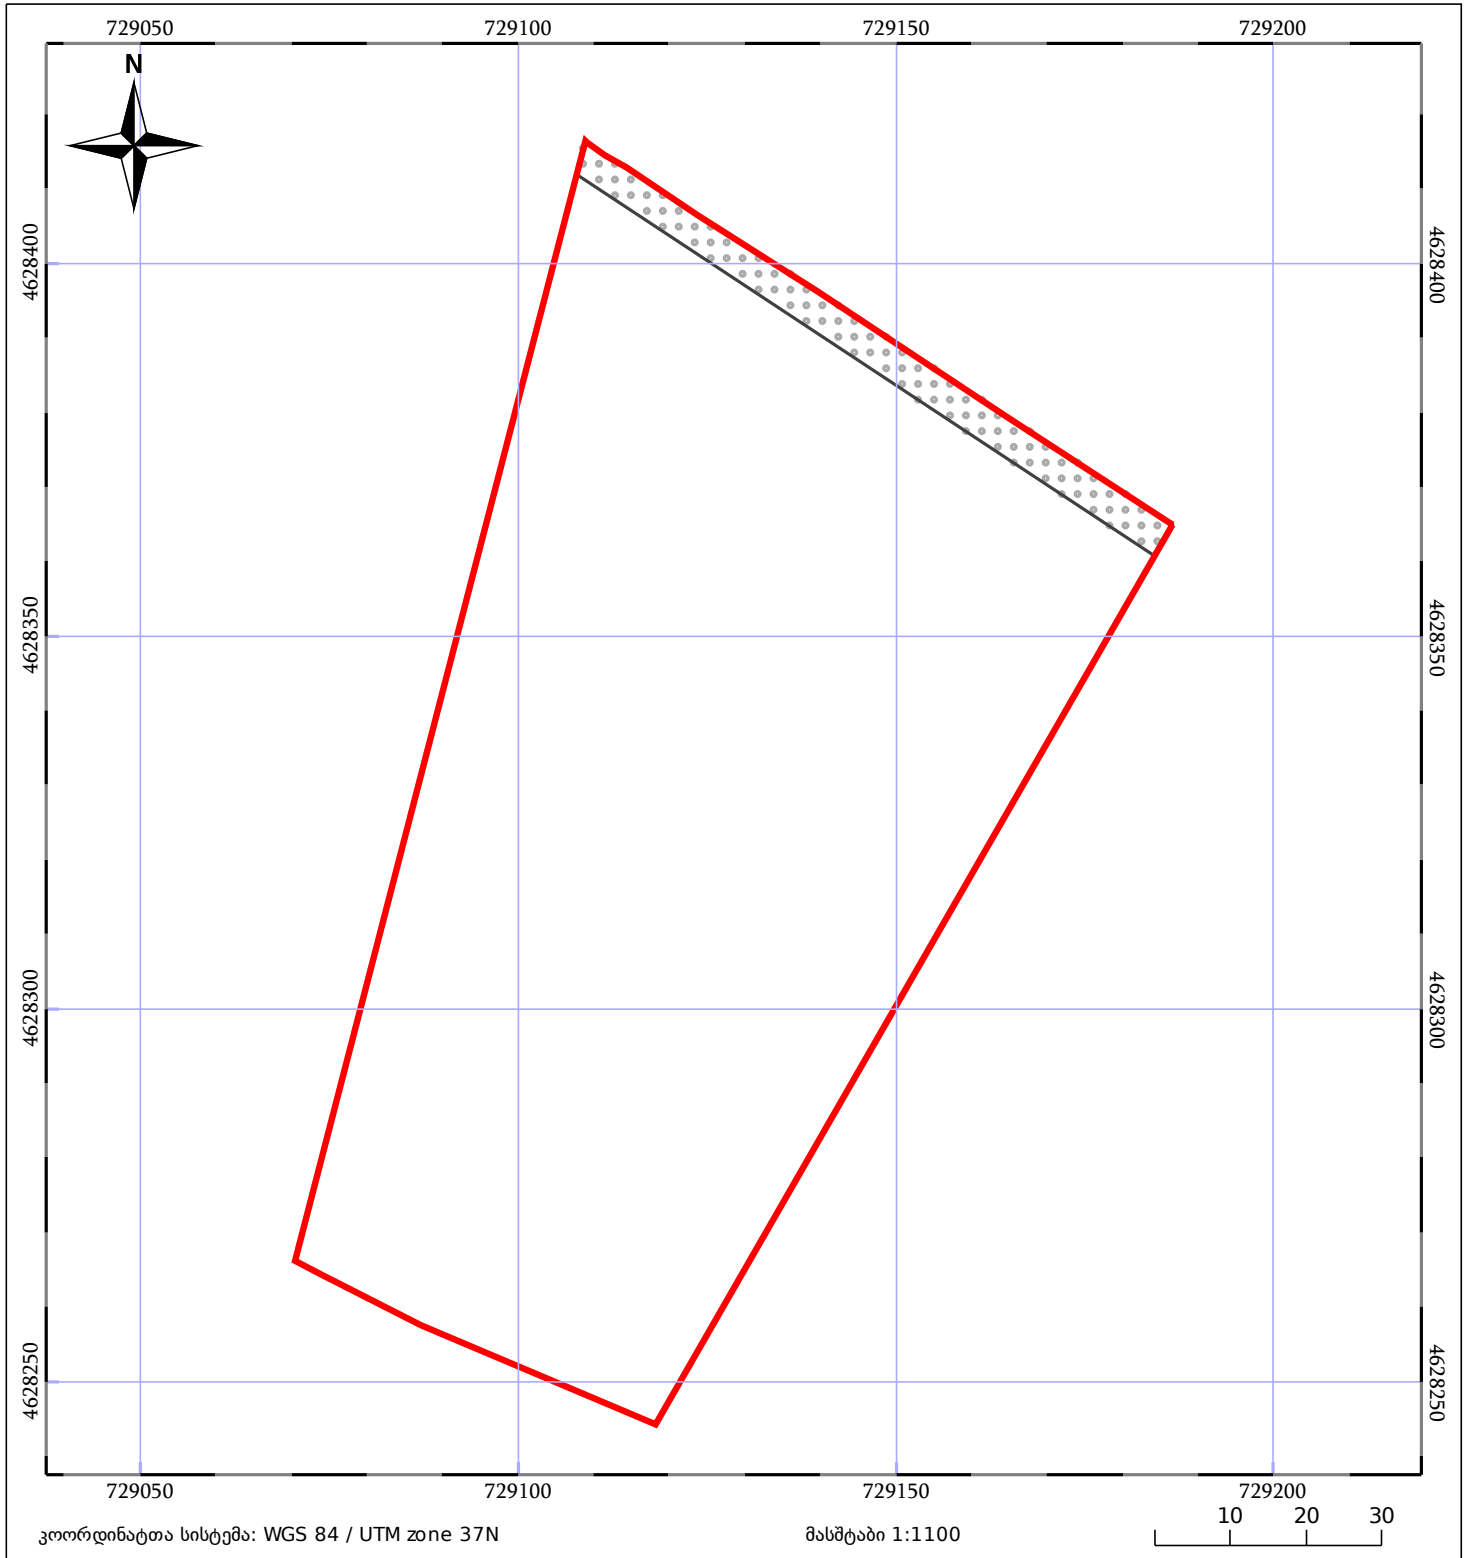

05/25 მშენებარე ნაგებობა	05/25 შენობა/ნაგებობა	ტყის ფონდი
ნაკვეთის საკადასტრო საზღვარი	ხაზობრივი ნაგებობა	ვალდებულება