




საქართველოს იუსტიციის სამინისტრო  
საჯარო რეგისტრის ეროვნული სააგენტო

საკადასტრო გეგმა

საჯარო რეგისტრის  
ეროვნული სააგენტო

მიწის ნაკვეთის საკადასტრო კოდი: 01.17.13.056.062  
განცხადების რეგისტრაციის ნომერი 882012533478  
მიწის ნაკვეთის ფართობი: 4980 კვ.მ.  
ღანძღვულება: არასასოფლო-სამეურნეო  
მიმზადების თარიღი 17.08.12

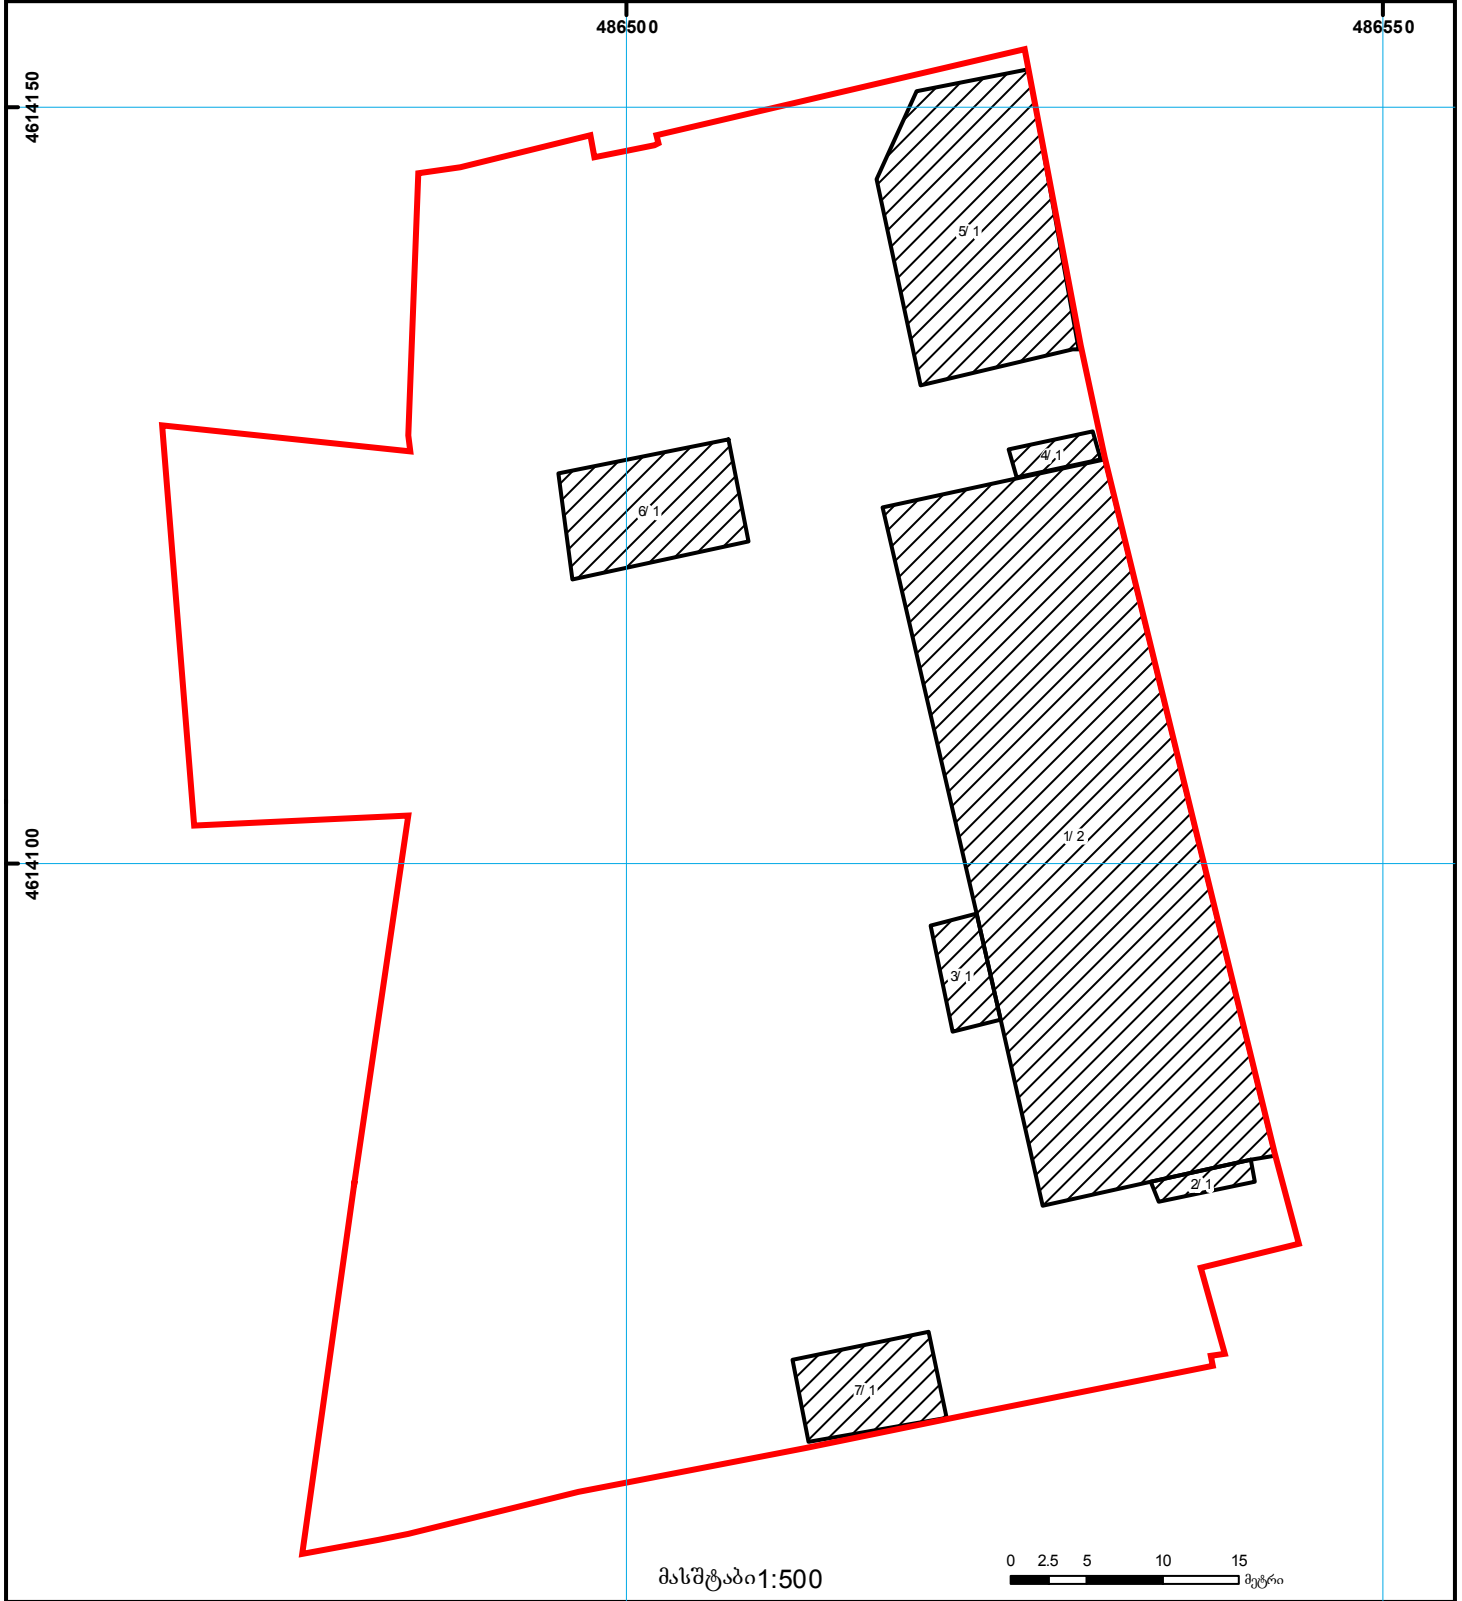

მასშტაბი 1:500

0 2.5 5 10 15 მეტრი

	შენობა-ნაგებობა, პირობითი ნომერი/სართულიანობა		ვალდებულება		საზობრივი ნაგებობა	 000 000 UTM (საერთაშორისო) სისტემის კოორდ.
	მიწის ნაკვეთის საკადასტრო საზღვარი		მშენებარე ნაგებობა		მიწისქვეშა ნაგებობა	