




საკადასტრო გეგმა

საჯარო რეგისტრის ეროვნული
სააგენტო

საკადასტრო კოდი: 22.24.03.101
განცხადების ნომერი: 892024057467
მომზადების თარიღი: 22/07/2024

ნაკვეთის დანიშნულება: სასოფლო-სამეურნეო
ფართობი: 1748 კვ.მ (WGS 84 / UTM zone 38N)
1747 კვ.მ (WGS 84 / UTM zone 37N)

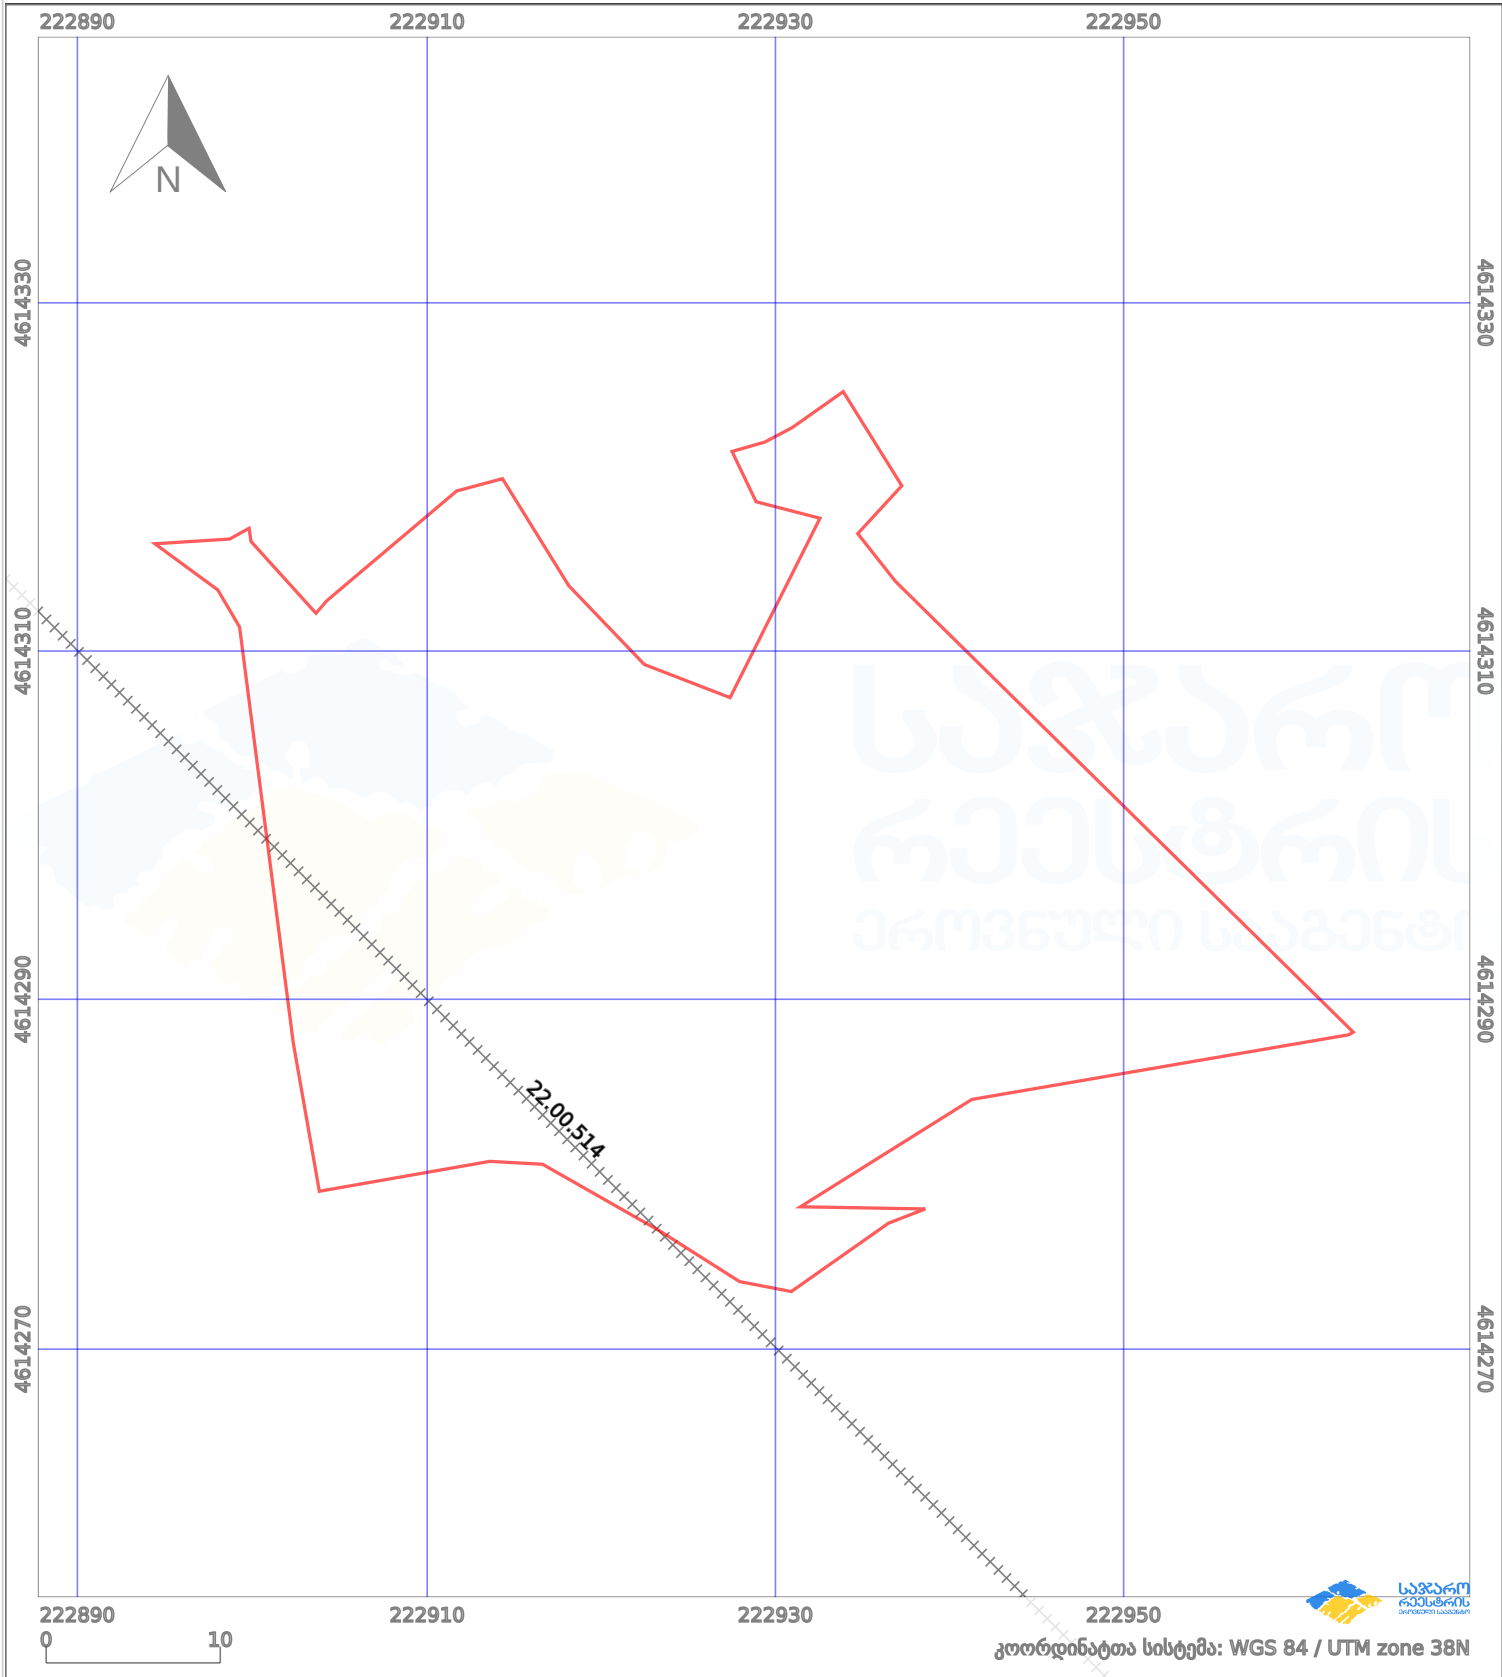

პირობითი აღნიშვნები:					
	ნაკვეთის საზღვარი		მშენებარე ნაგებობა		აშენებული ნაგებობა
	ხაზობრივი ნაგებობა		ტყის ფონდი		ვალდებულება
					მიწისქვეშა ნაგებობა
					ქარსაფარი ბოლი