



საკადასტრო გეგმა

საჯარო რეესტრის ეროვნული
სააგენტო

საკადასტრო კოდი: **74.03.14.245**

განცხადების ნომერი: **882020670814**


მომზადების თარიღი: **11/05/2021**

ნაკვეთის დანიშნულება:

ფართობი:

სასოფლო-სამეურნეო

2181 კვ.მ (WGS 84 / UTM zone 38N)

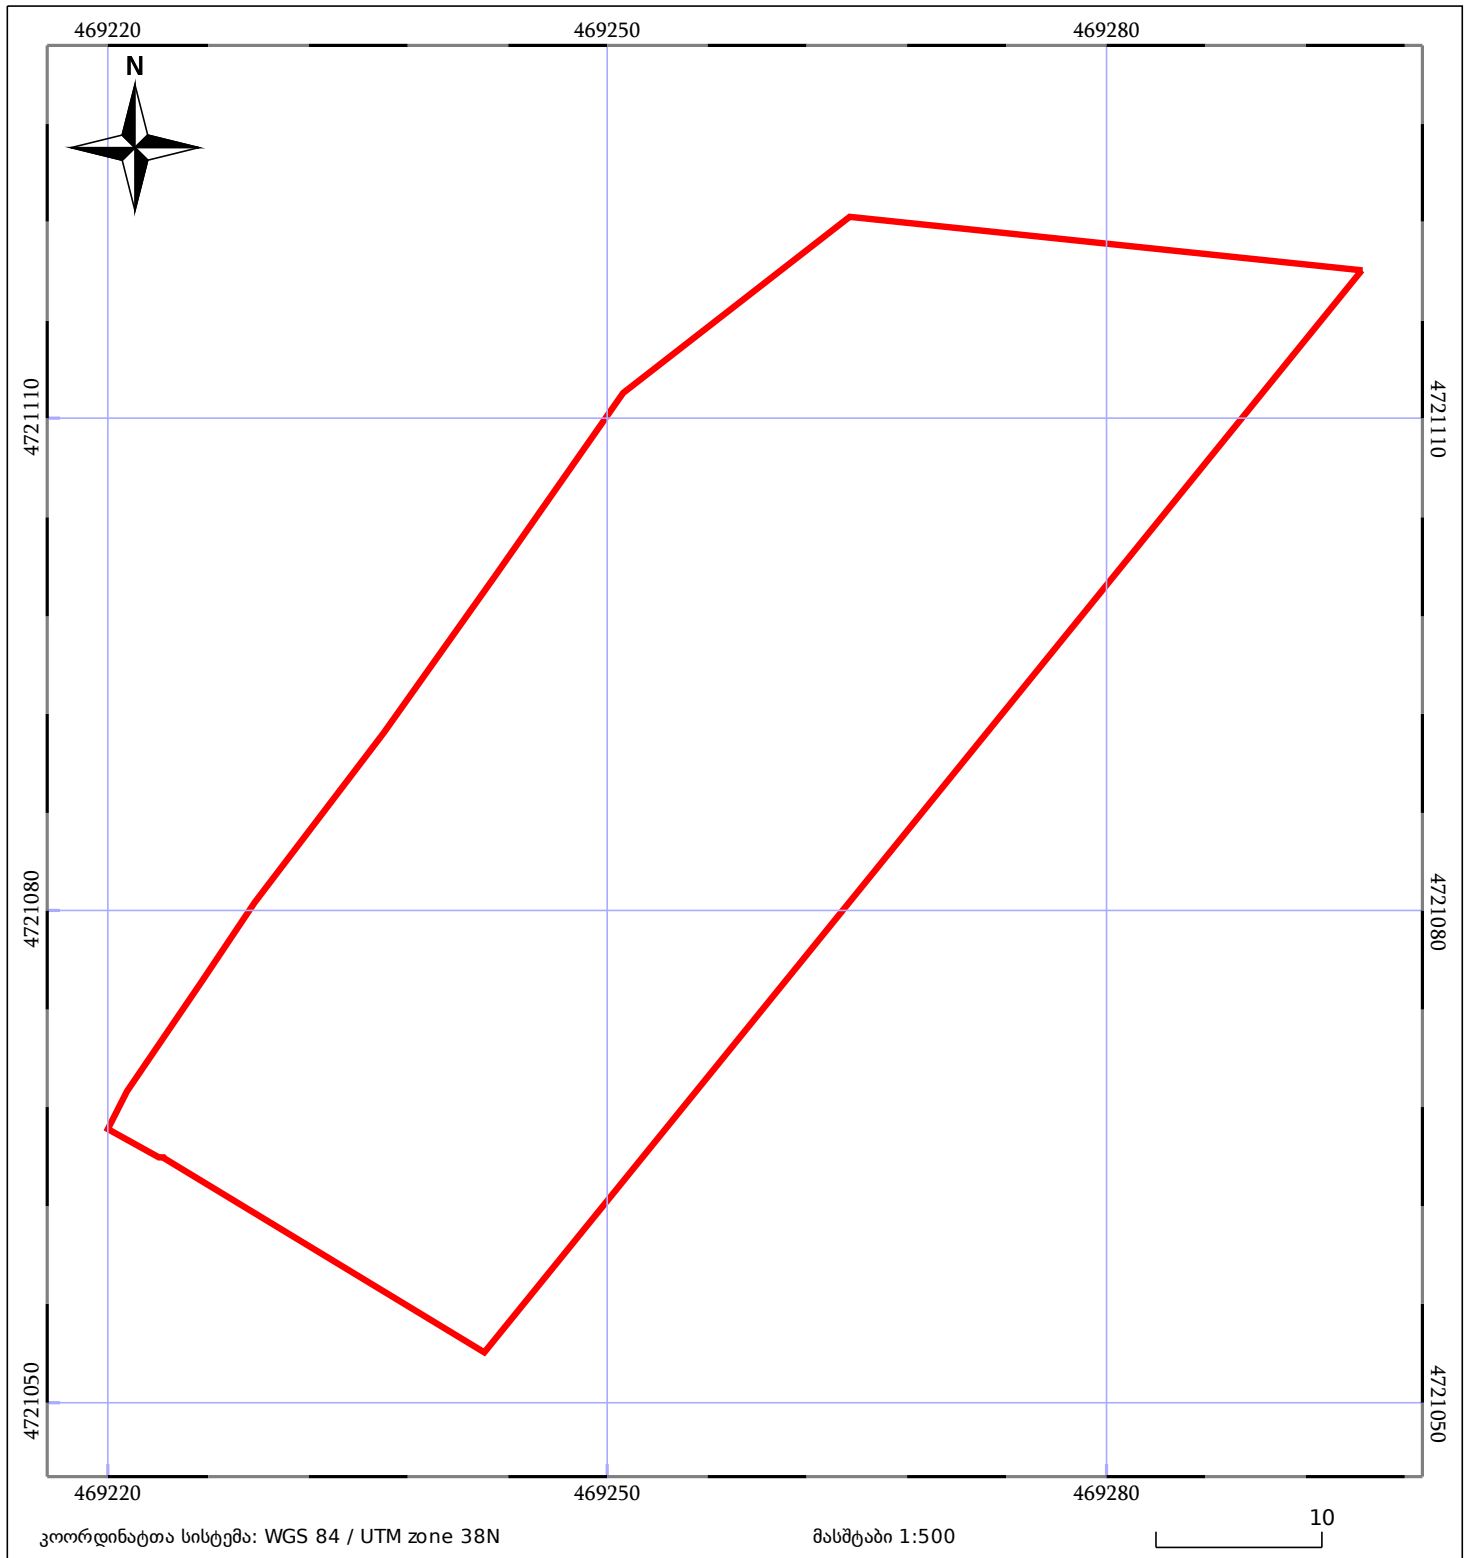

05/25	მშენებარე ნაგებობა		ნაკვეთის საკადასტრო საზღვარი	05/25	შენობა/ნაგებობა
	საზღვრის ნაგებობა		ტყის ფონდი		ვალდებულება