




სიტუაციური ნახაზი

მიწის ნაკვეთის საკადასტრო კოდი: 27 05 41 375  
 განცხადების რეგისტრაციის ნომერი: 882020417879  
 მიწის ნაკვეთის ფართობი: 7322 კვ.მ.

მიმზადების თარიღი: 14.07.20

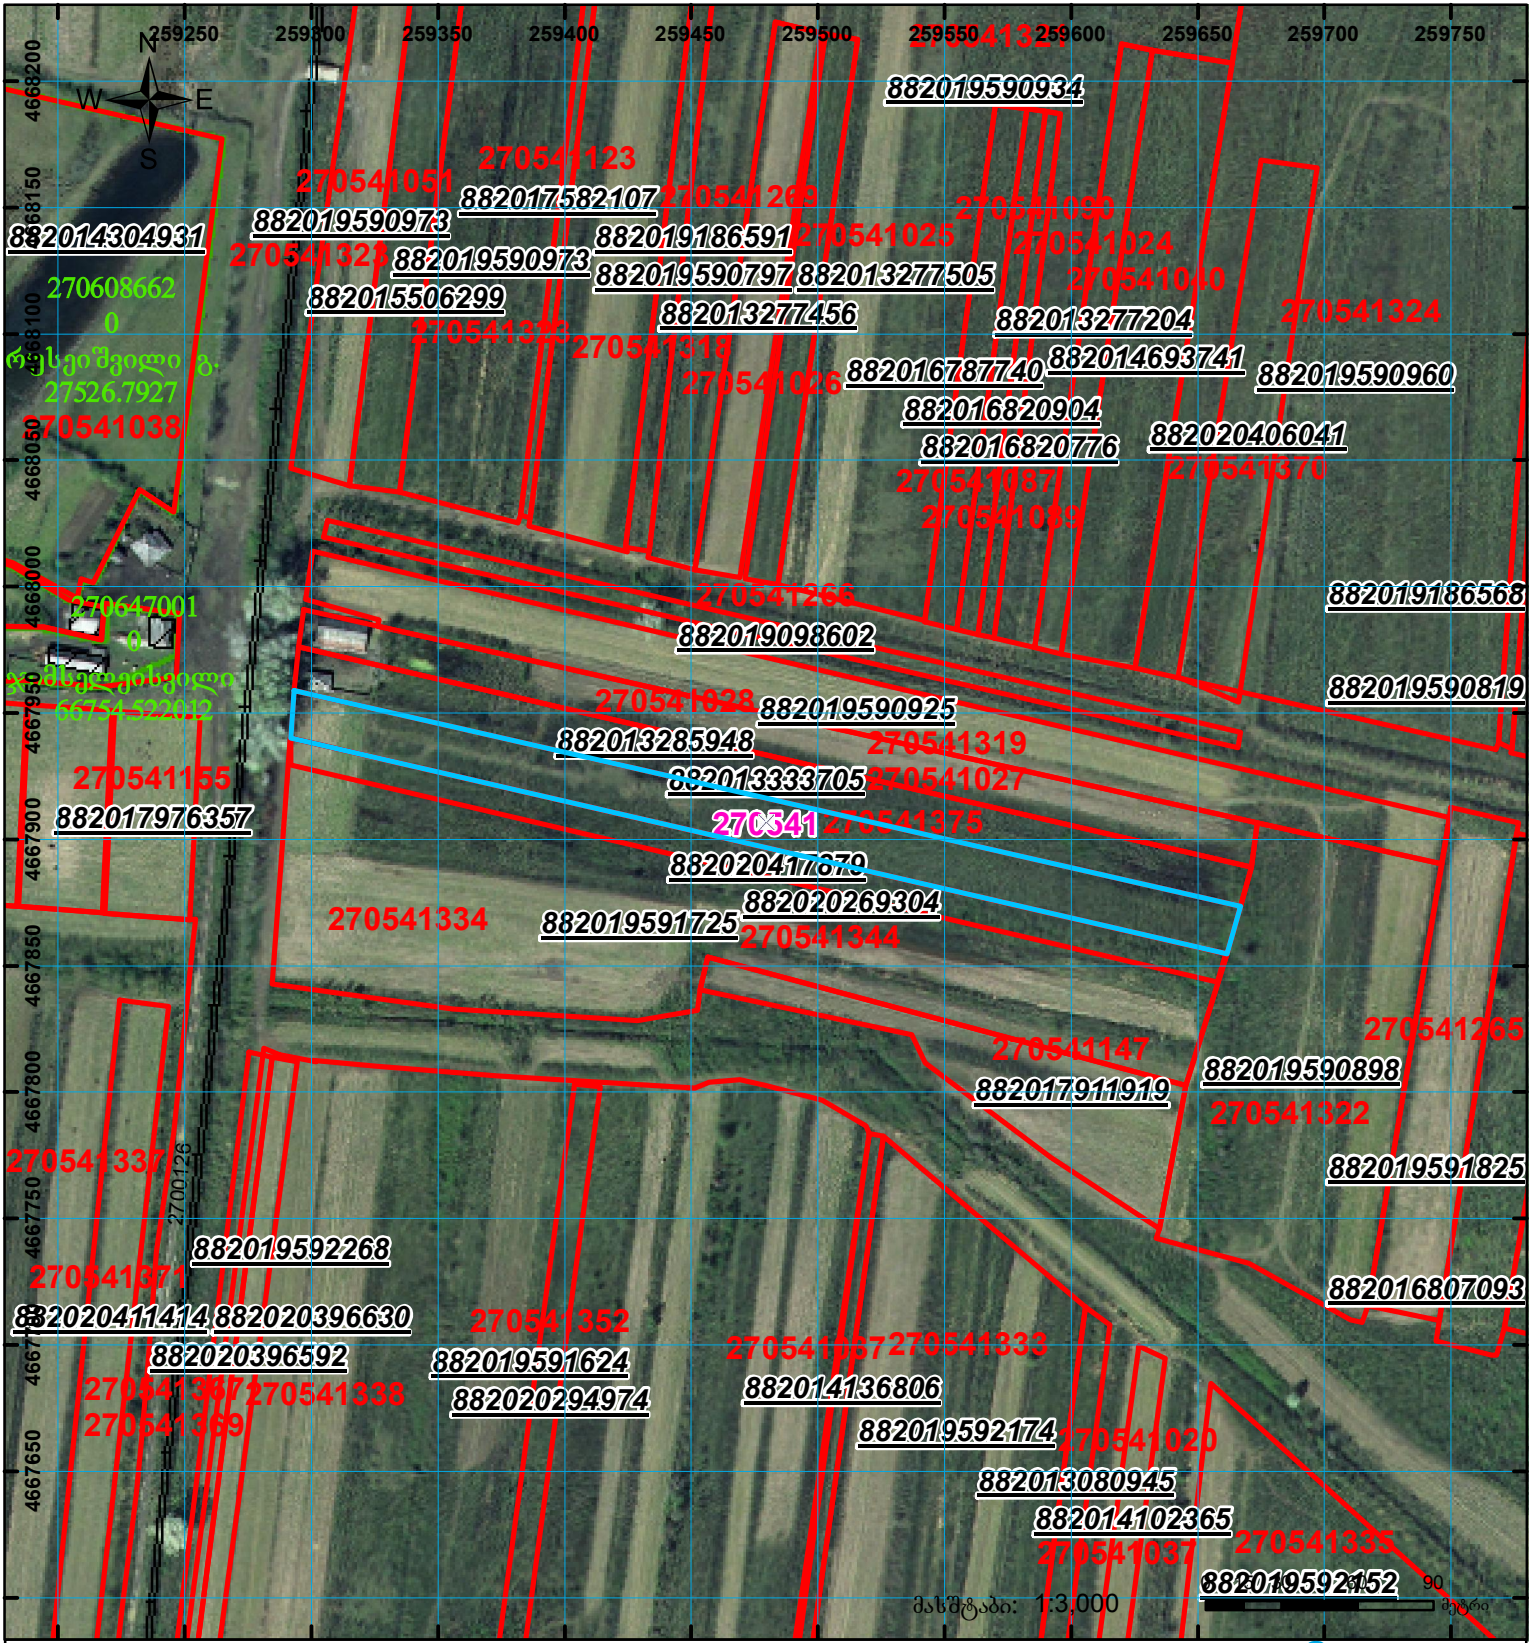

	შენიშნულ ნაკვეთი, პირობითი ნომერი/სართულიანობა		ვალდებულება		საზოგადოებრივი ნაკვეთი
	მიწის ნაკვეთის საკადასტრო საზღვარი		შეგენებარე ნაკვეთი		

UTM (საერთაშორისო) სისტემის კოორდ.