


მიწის ნაკვეთის საკადასტრო კოდი: **810920745**
 განცხადების რეგისტრაციის ნომერი: **882025121633**
 მიწის ნაკვეთის ფართობი: **4580 კვ.მ.**
 დანიშნულება:

მომზადების თარიღი: **11.02.25**

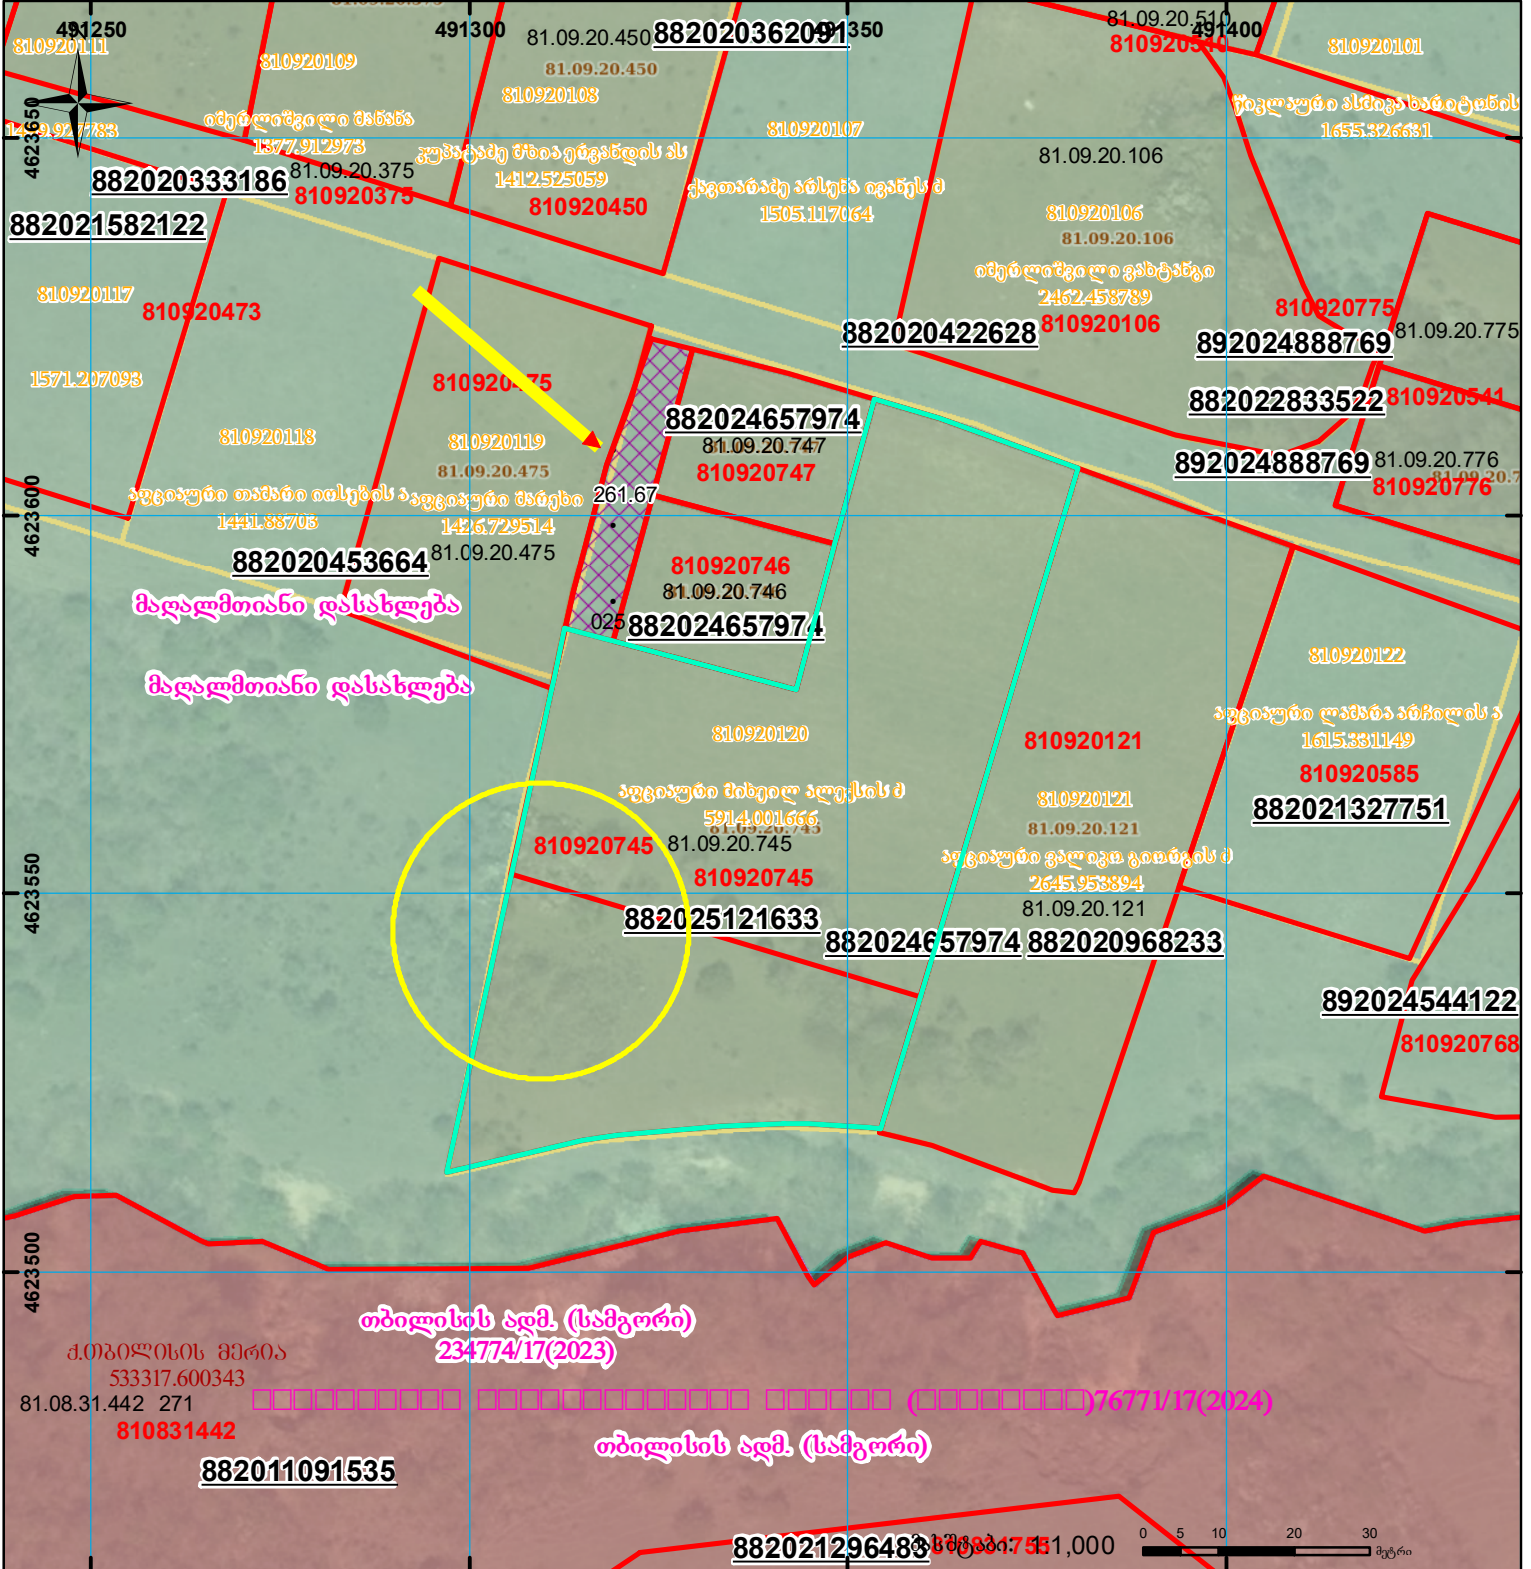

	შენიშვნა-ნაგებობა, პირობითი ნომერი/სართულიანობა		ვალდებულება		სარეგისტრაციოდ წარმოდგენილი ნაკვეთი
	მიწის ნაკვეთის საკადასტრო საზღვარი		შუენებარე ნაგებობა		საზოხორციელო ნაგებობა

UTM (საერთაშორისო) სისტემის კოორდ.