




საკადასტრო გეგმა

საჯარო რეესტრის ეროვნული
სააგენტო

საკადასტრო კოდი: **53.20.45.371**
განცხადების ნომერი: **882021845930**
მომზადების თარიღი: **06/10/2021**

ნაკვეთის დანიშნულება:
ფართობი:

არასასოფლო საშენობო
40 კვ.მ (WGS 84 / UTM zone 38N)

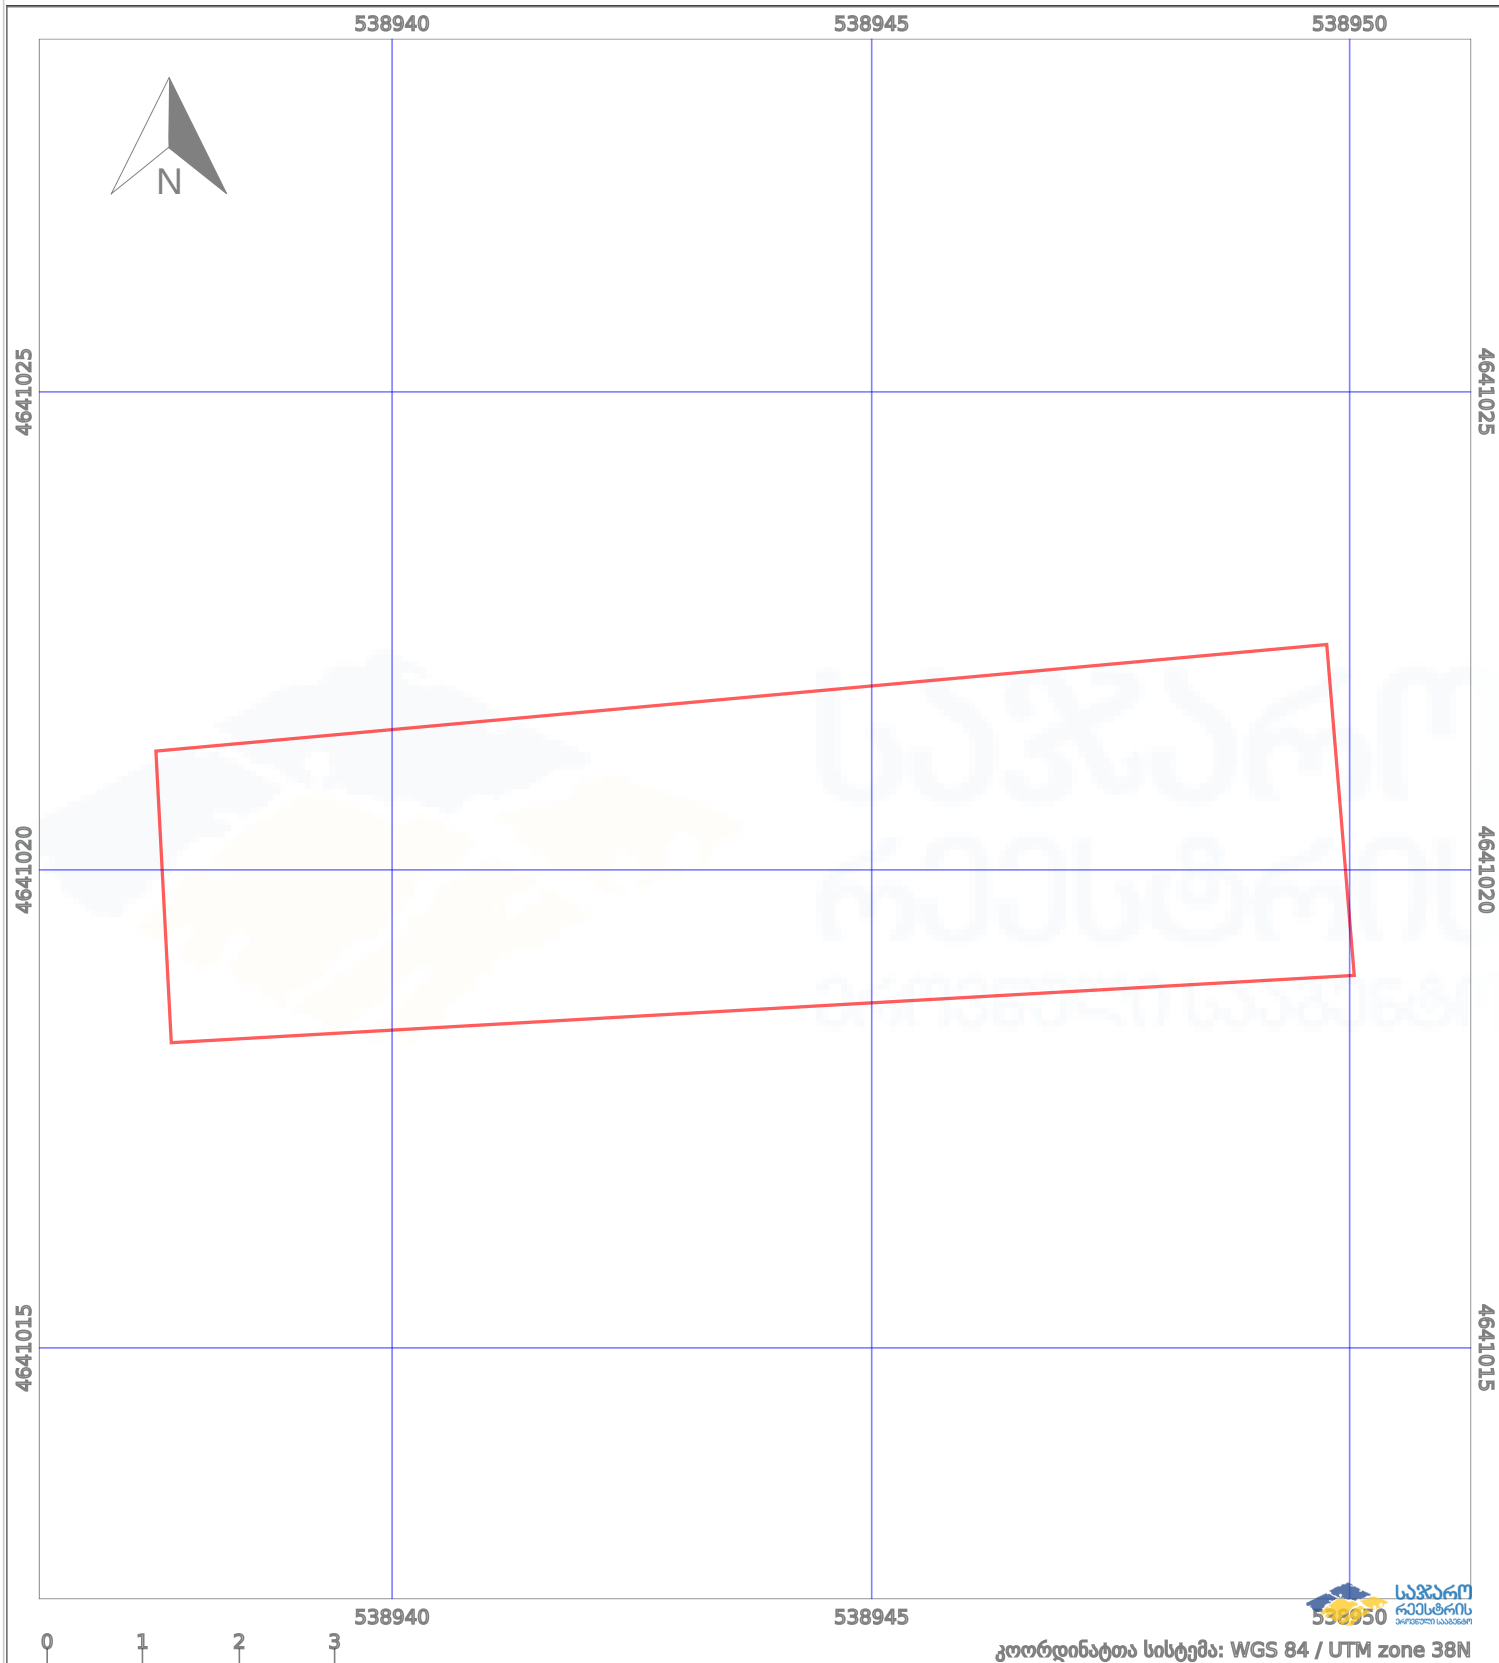

	ნაკვეთის საზღვარი		პირობითი აღნიშვნები:		მშენებარე ნაგებობა		02/4	აშენებული ნაგებობა
	საზღვარი ნაგებობა		ტყის ფონდი					ვალდებულება