


მიწის ნაკვეთის საკადასტრო კოდი: 262820039
 განცხადების რეგისტრაციის ნომერი: 882020795993
 მიწის ნაკვეთის ფართობი: 3003 კვ.მ.
 მომზადების თარიღი: 27.11.20

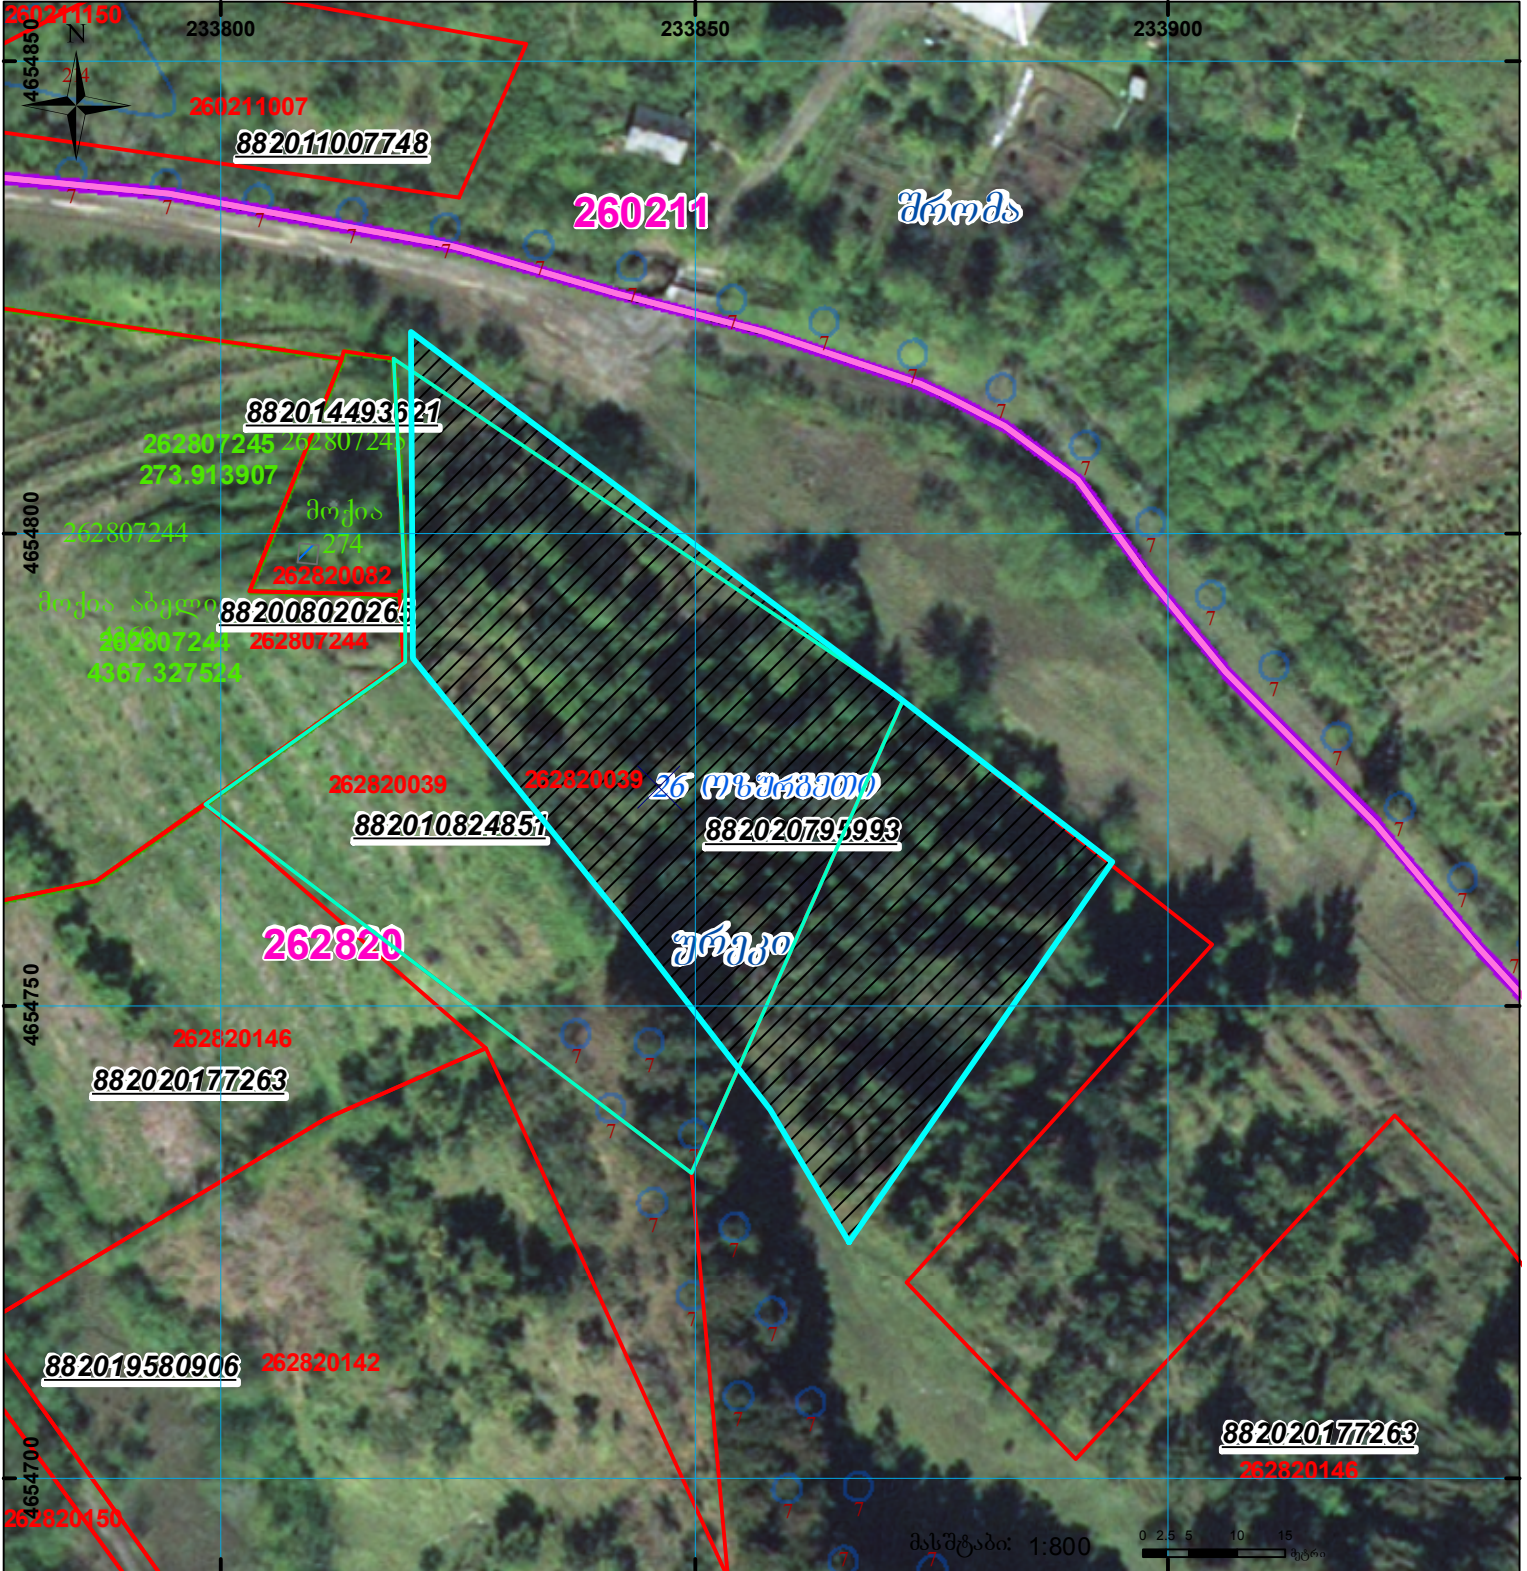

	შენიშნული ნაკვეთი, პირობითი ნომერით/სართულიანობა		კალდებულება		სარეგისტრაციოდ წარმოდგენილი ნაკვეთი
	მიწის ნაკვეთის საკადასტრო საზღვარი		შუენებარე ნაკვეთი		საზობრიფო ნაკვეთი

UTM (საერთაშორისო) სისტემის კოორდ. 00°0' 00.00"