


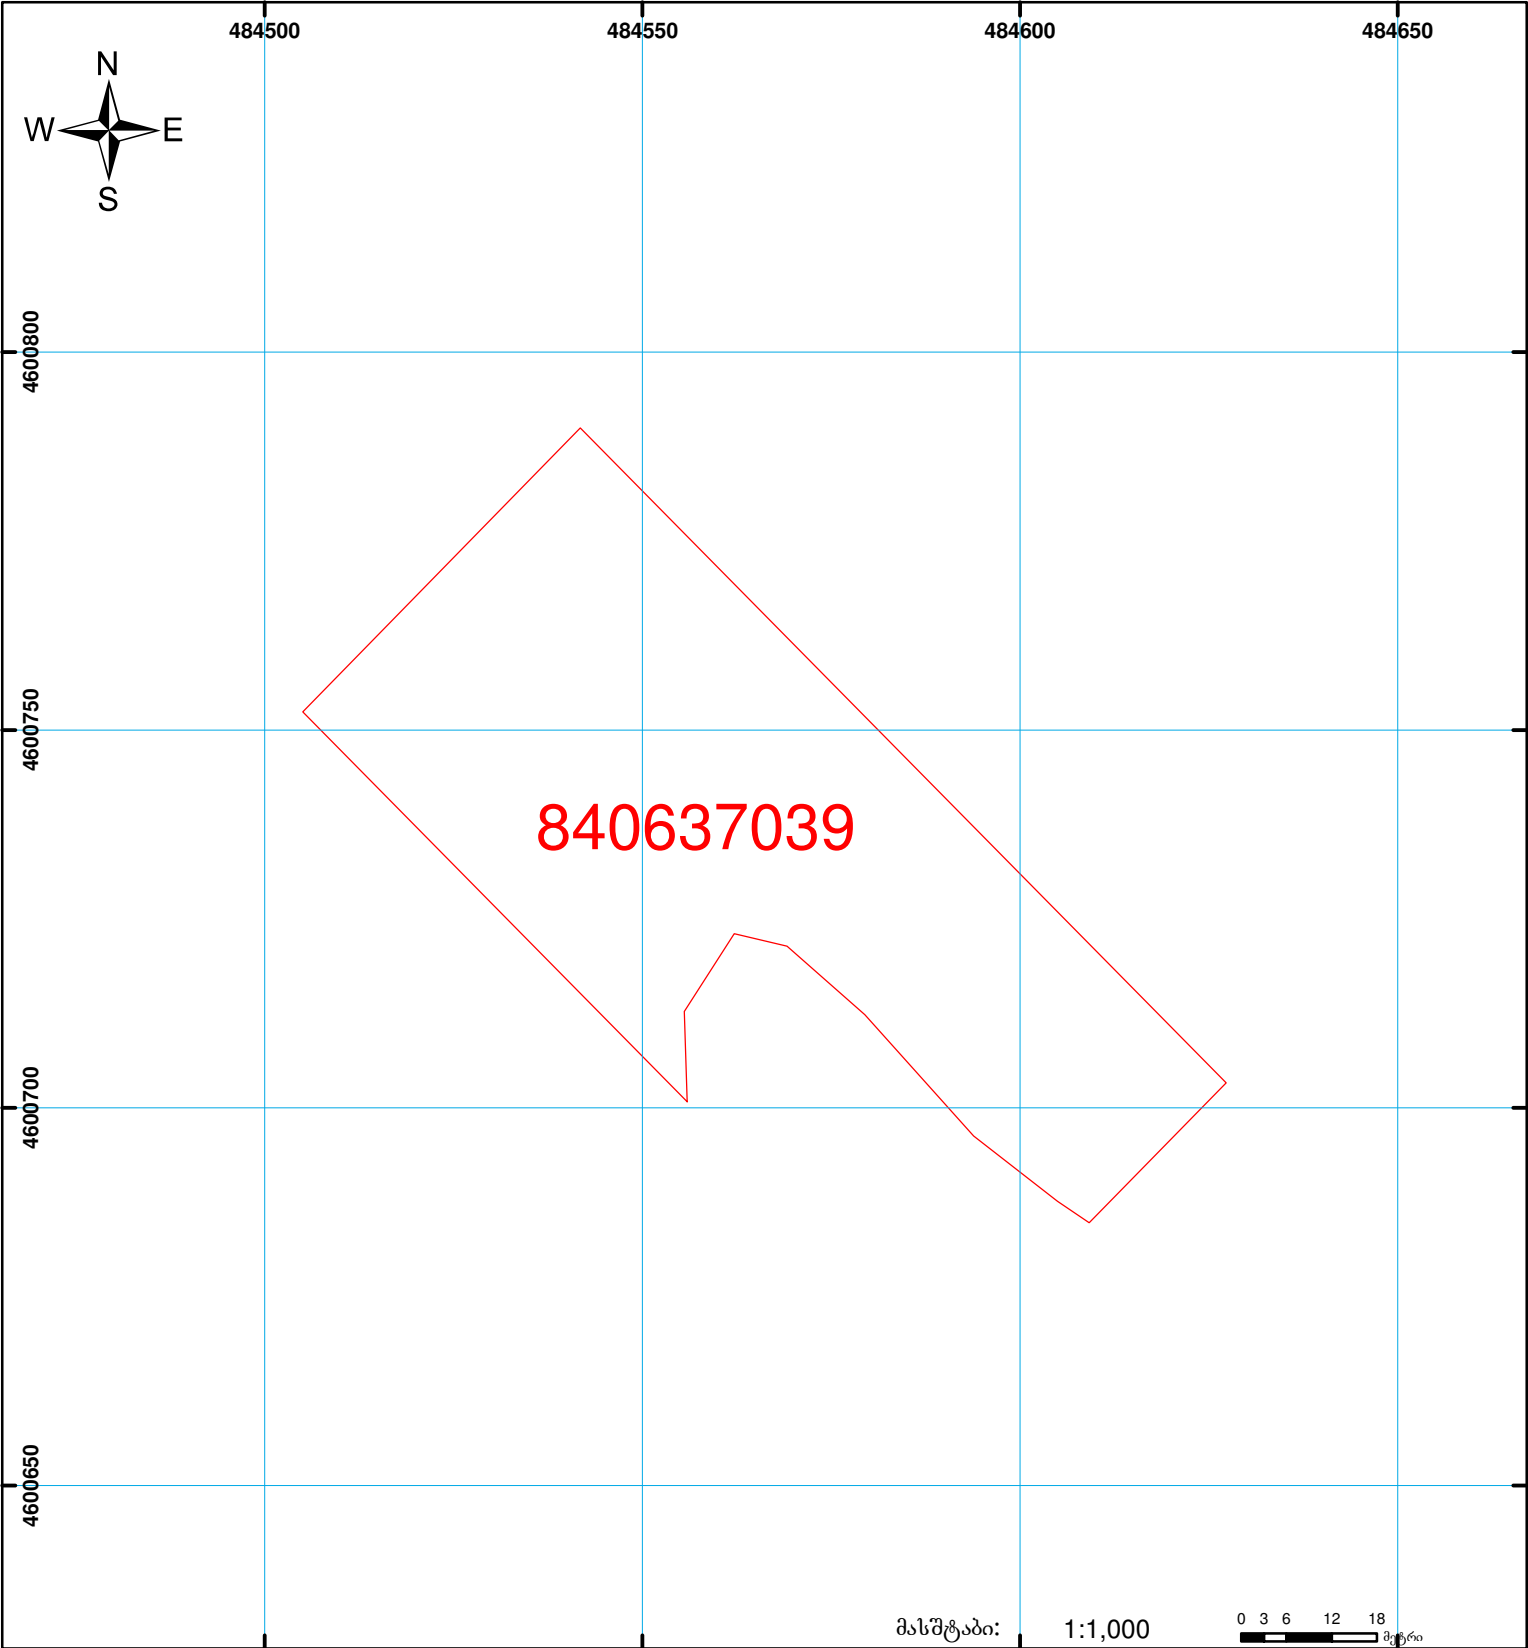

**საჯარო რეესტრის ეროვნული სააგენტოს  
თეთრიწყაროს სარეგისტრაციო სამსახური  
საკადასტრო გეგმა**

მიწის ნაკვეთის საკადასტრო კოდი: 84 06 37 039  
 განცხადების რეგისტრაციის ნომერი: 882009052670  
 მიწის ნაკვეთის ფართობი: 5000 კვ.მ.  
 დანიშნულება: სასოფლო-სამეურნეო  
 კატეგორია:  
 მომზადების თარიღი: 26.02.09



	შენიშნა-ნაგებობა, პირობითი ნომერი/სართულიანობა		ვადკებულება		საზობრივი ნაგებობა
	მიწის ნაკვეთის საკადასტრო საზღვარი		მშენებარე ნაგებობა		

მასშტაბი: 1:1,000  
 0 3 6 12 18 მეტრი  
 00:0 0.00  
 UTM (საერთაშორისო) სისტემის კოორდ.