



საკადასტრო გეგმა

საჯარო რეგისტრის ეროვნული
სააგენტო

საკადასტრო კოდი:

71.51.01.509

განცხადების ნომერი:

882023126514

მომზადების თარიღი:


02/03/2023

ნაკვეთის დანიშნულება:

ფართობი:

არასასოფლო სამეურნეო

429 კვ.მ (WGS 84 / UTM zone 38N)

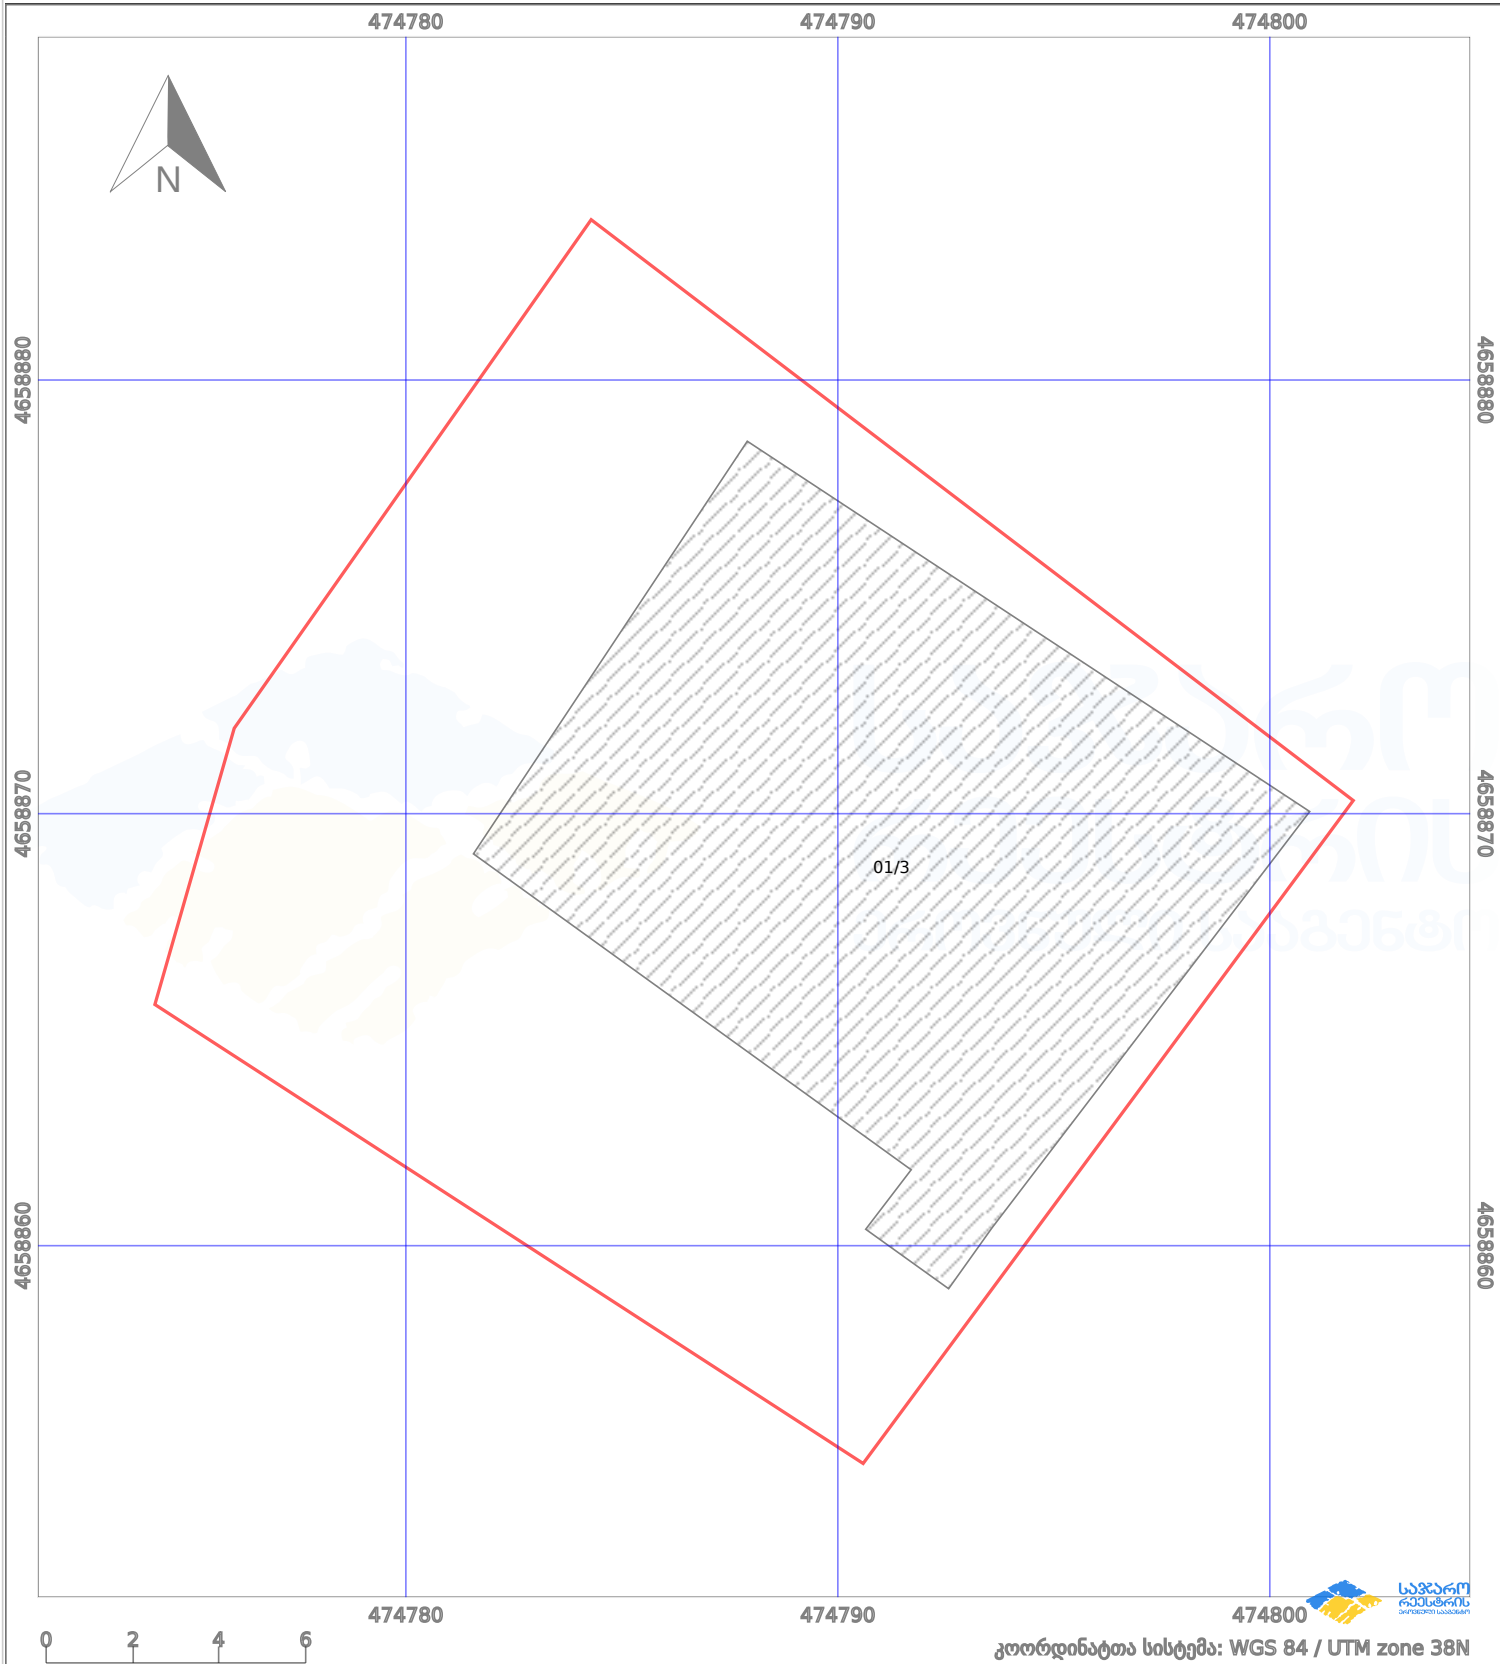

პირობითი აღნიშვნები:						
	ნაკვეთის საზღვარი		მშენებარე ნაგებობა		აშენებული ნაგებობა	 ქარსაფარი ზოლი
	სამომავლო ნაგებობა		ტყის ფონდი		ვალდებულება	