




ბლოკის გეგმა

საჯარო რეესტრის ეროვნული სააგენტო

ბლოკის საკადასტრო კოდი: **72.06.14.015**

მომზადების თარიღი: **09/10/2019**

განცხადების ნომერი: **882019503091**

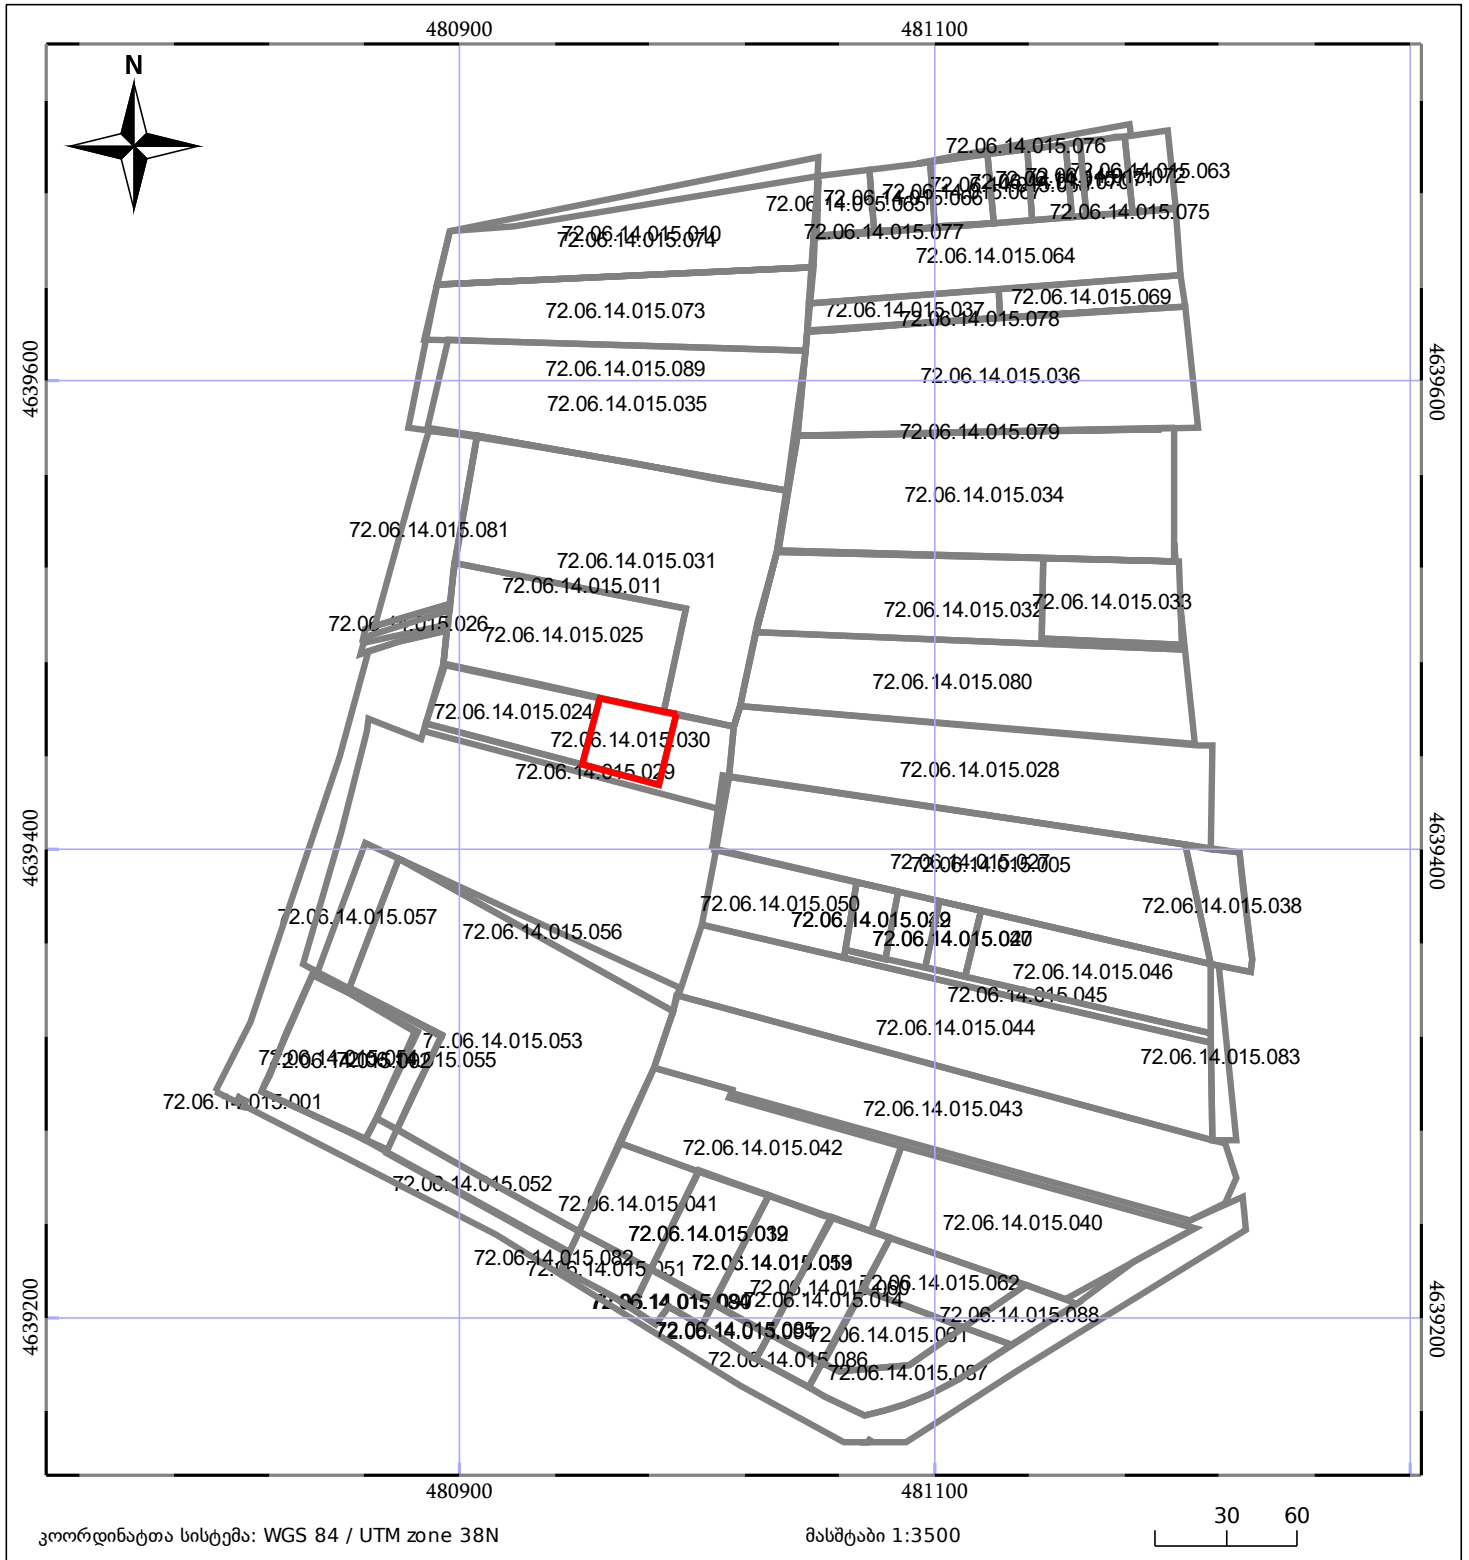

05/25	შენიშნული ნაკვეთი		ნაკვეთის საკადასტრო საზღვარი
05/25	შენიშნული ნაკვეთი		ბლოკის საკადასტრო ფენა