




საქართველოს იუსტიციის სამინისტრო
საჯარო რეგისტრის ეროვნული სააგენტო
საკადასტრო გეგმა

მიწის ნაკვეთის საკადასტრო კოდი: 81 03 08 755
 განცხადების რეგისტრაციის ნომერი: 882012263906
 მიწის ნაკვეთის ფართობი: 5000 კვ.მ.
 დანიშნულება: სასოფლო-სამეურნეო
 მომზადების თარიღი: 12.06.12

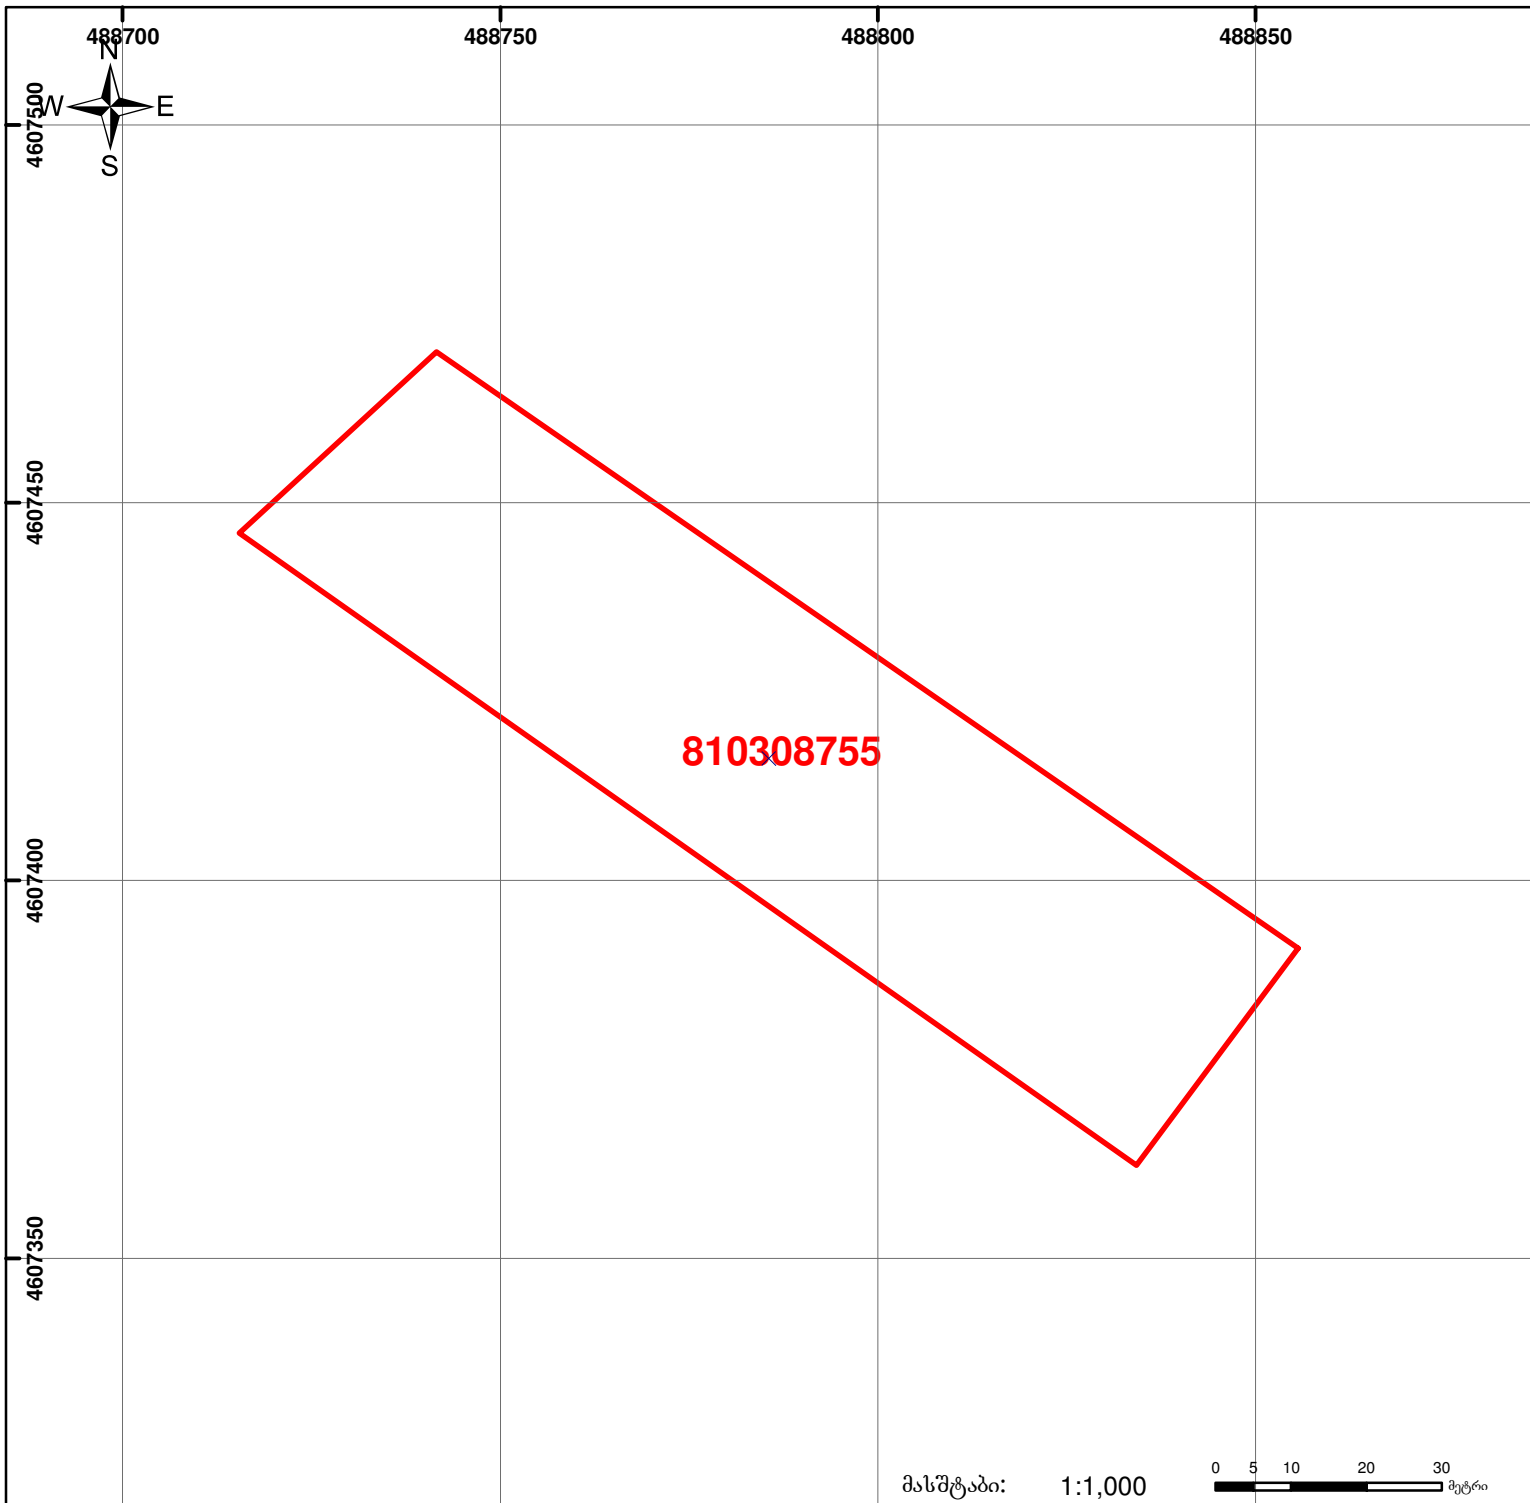

მასშტაბი: 1:1,000

	შენიშნული ნაკვეთი, პირობითი ნომერი/სართულიანობა		ვალდებულება		საზოგადოებრივი ნაკვეთობა
	მიწის ნაკვეთის საკადასტრო საზღვარი		მშენებარე ნაკვეთობა		

0.00
UTM (საერთაშორისო) სისტემის კოორდ.