



# საკადასტრო გეგმა

საჯარო რეგისტრის ეროვნული სააგენტო

საკადასტრო კოდი:

**85.25.21.840**

ნაკვეთის დანიშნულება:

**არასასოფლო სამეურნეო**

განცხადების ნომერი:


**882025898798**

ფართობი:

**5200 კვ.მ (WGS 84 / UTM zone 38N)**

მომზადების თარიღი:

**04/08/2025**

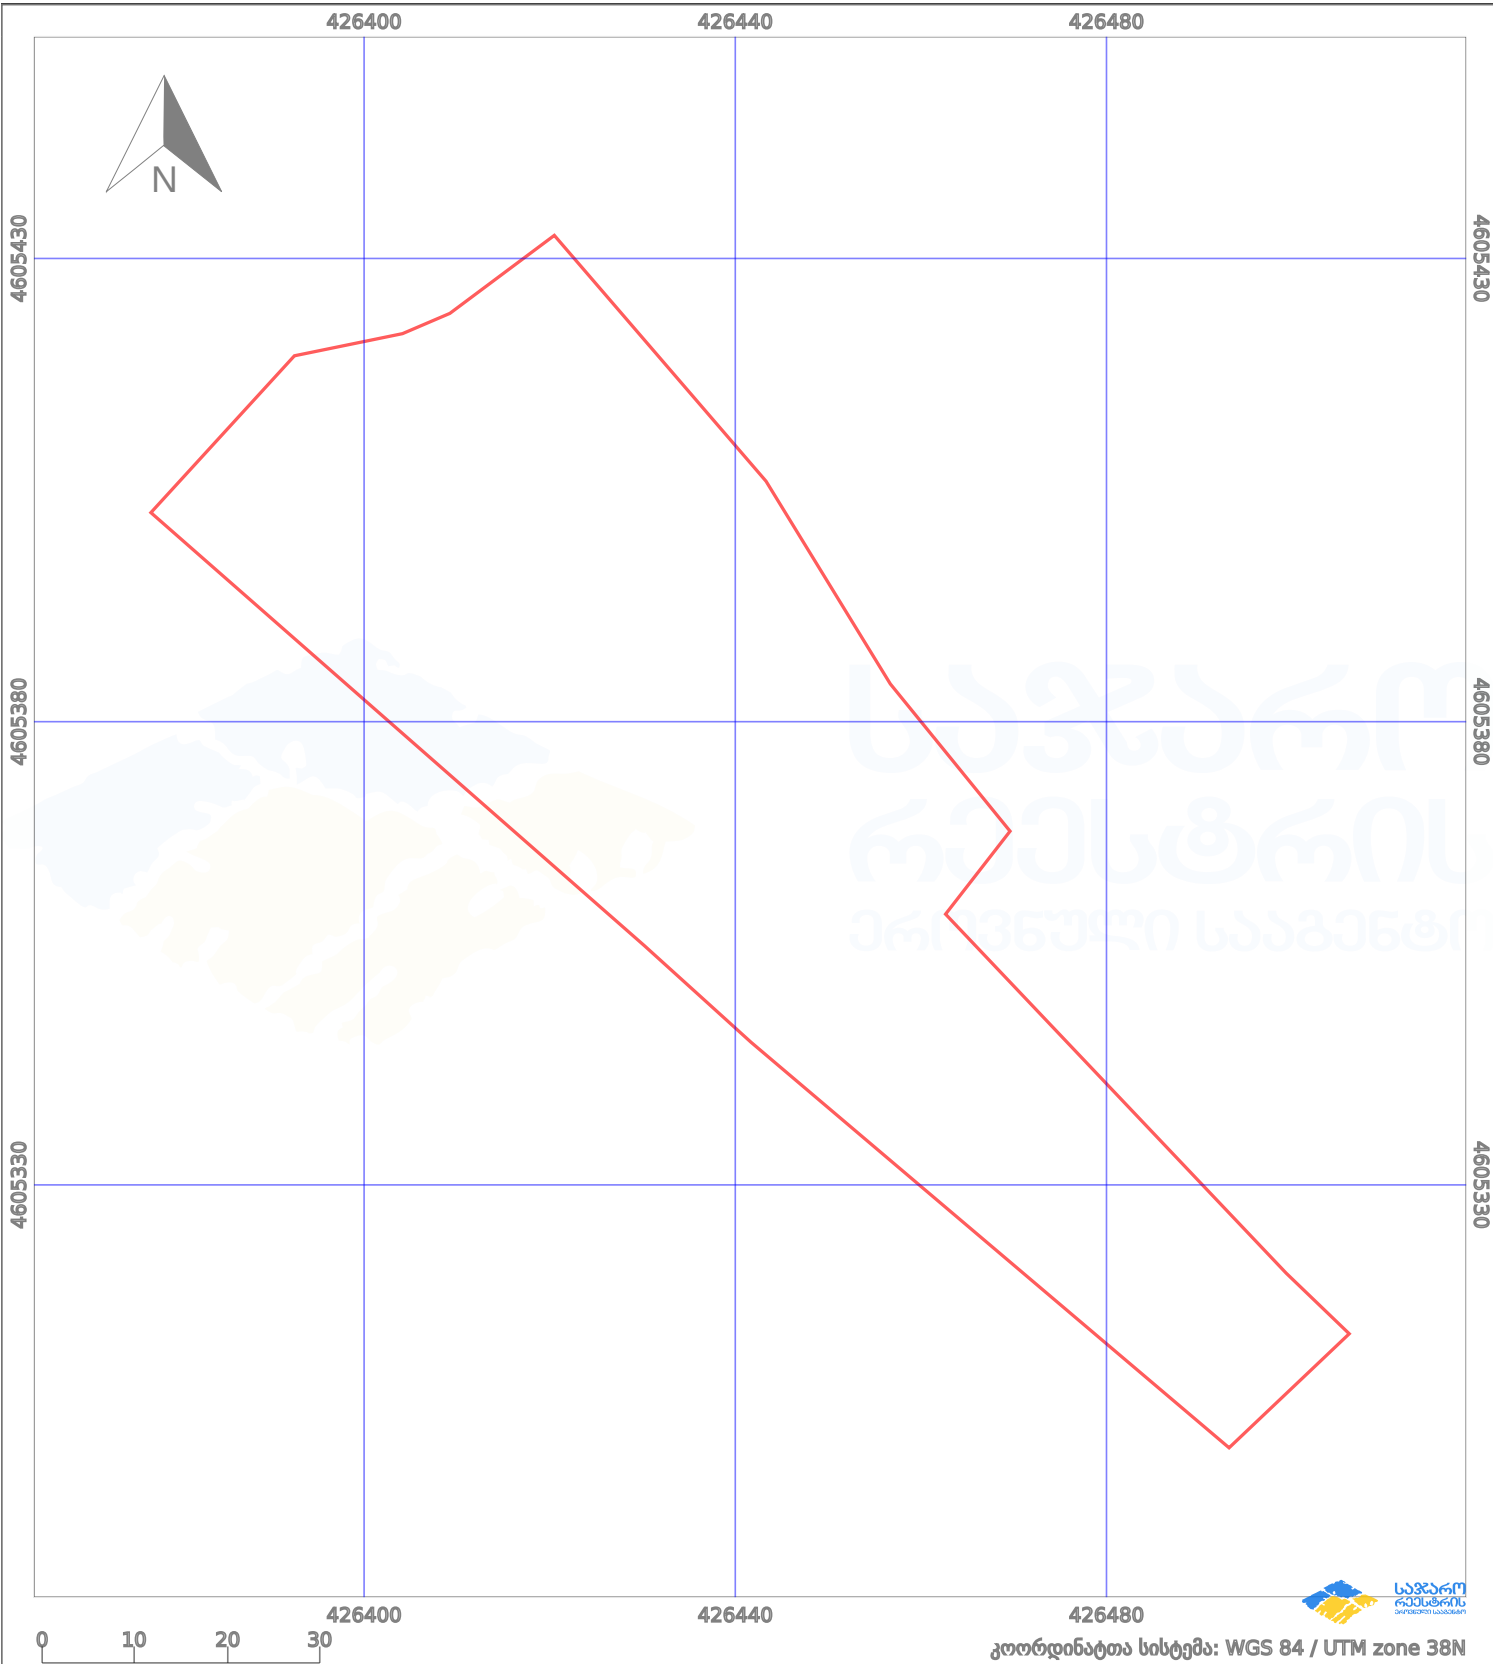

პირობითი აღნიშვნები:

- |  |                   |  |                    |  |                    |  |                     |
|--|-------------------|--|--------------------|--|--------------------|--|---------------------|
|  | ნაკვეთის საზღვარი |  | მშენებარე ნაგებობა |  | აშენებული ნაგებობა |  | მინისქვეშა ნაგებობა |
|  | საზღვარი ნაგებობა |  | ტყის ფონდი         |  | ვალდებულება        |  | ქარსაფარი ბოლი      |