



საკადასტრო გეგმა

საჯარო რეესტრის ეროვნული
სააგენტო

საკადასტრო კოდი:

51.01.61.003

განცხადების ნომერი:

882022606907

მომზადების თარიღი:


29/08/2022

ნაკვეთის დანიშნულება:

არასასოფლო სამეურნეო

ფართობი:

4500 კვ.მ (WGS 84 / UTM zone 38N)

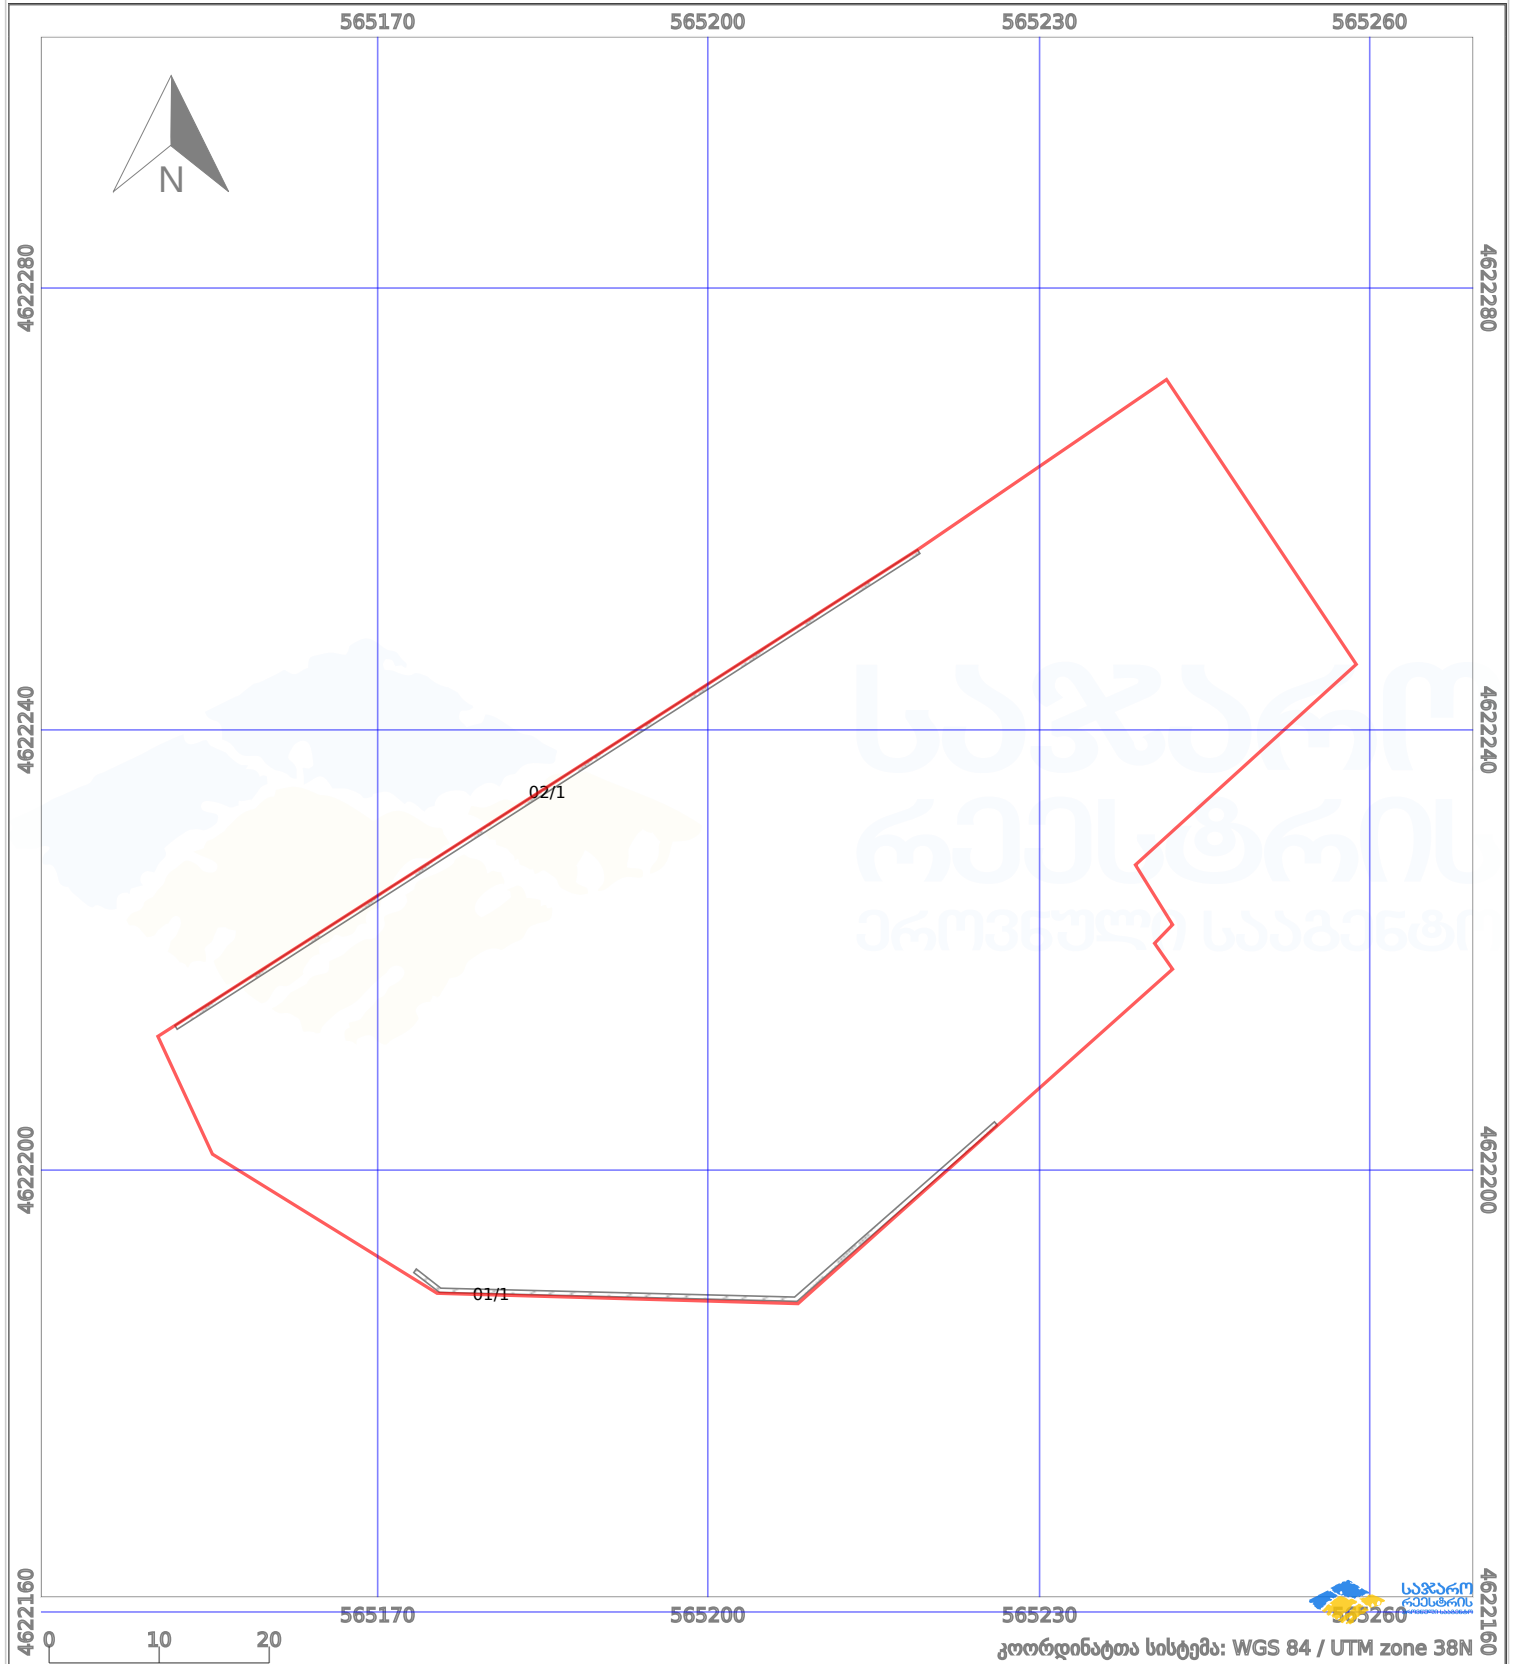

პირობითი აღნიშვნები:

	ნაკვეთის საზღვარი		მშენებარე ნაგებობა		02/4	აშენებული ნაგებობა		ქარსაფარი ზოლი
	სამობრივი ნაგებობა		ტყის ფონდი			ვალდებულება		