


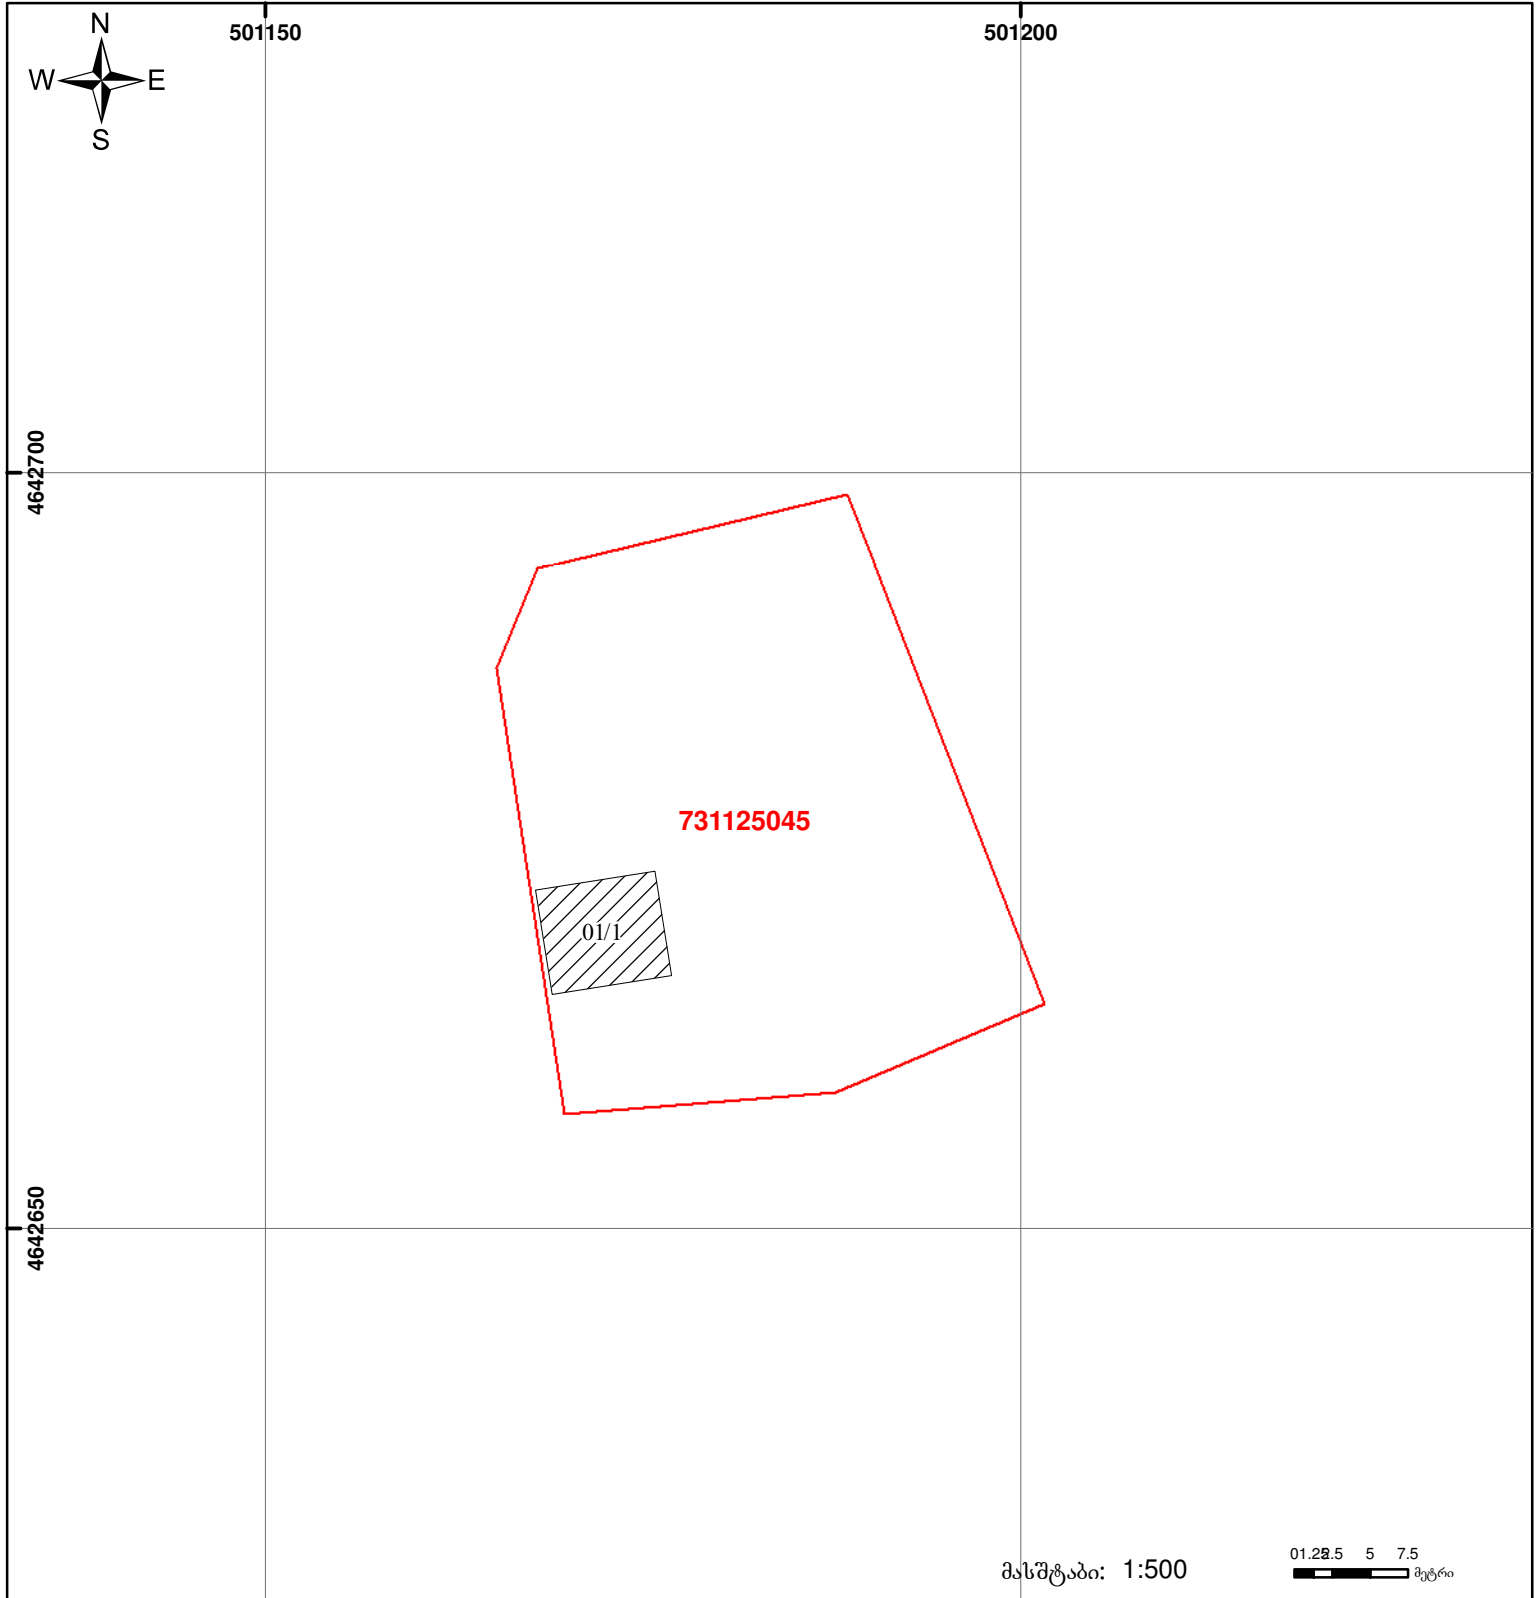

საქართველოს იუსტიციის სამინისტრო
საჯარო რეგისტრის ეროვნული სააგენტო
საკადასტრო გეგმა

მიწის ნაკვეთის საკადასტრო კოდი: 73 11 25 045
 განცხადების რეგისტრაციის ნომერი: 882014190450
 მიწის ნაკვეთის ფართობი: 1055 კვ.მ.
 დანიშნულება: სასოფლო-სამეურნეო
 კატეგორია:
 მომზადების თარიღი: 14.04.14



	შენიშნული ნაკვეთი, პირობითი ნომერი/სართულიანობა		ვალდებულება		საზობრივი ნაკვეთი
	მიწის ნაკვეთის საკადასტრო საზღვარი		მშენებარე ნაკვეთი		

01.22.5 5 7.5 მეტრი
 00'0" (საერთაშორისო) UTM სისტემის კოორდ.