



საკადასტრო გეგმა

საჯარო რეესტრის ეროვნული
სააგენტო

საკადასტრო კოდი: **64.24.03.591**

განცხადების ნომერი: **882025484932**

მომზადების თარიღი: **08/05/2025**

ნაკვეთის დანიშნულება:


ფართობი:

ვალდებულების ფართობი:

სასოფლო-სამეურნეო(საკარმიდამო)

614 კვ.მ (WGS 84 / UTM zone 38N)

214 კვ.მ (WGS 84 / UTM zone 38N)

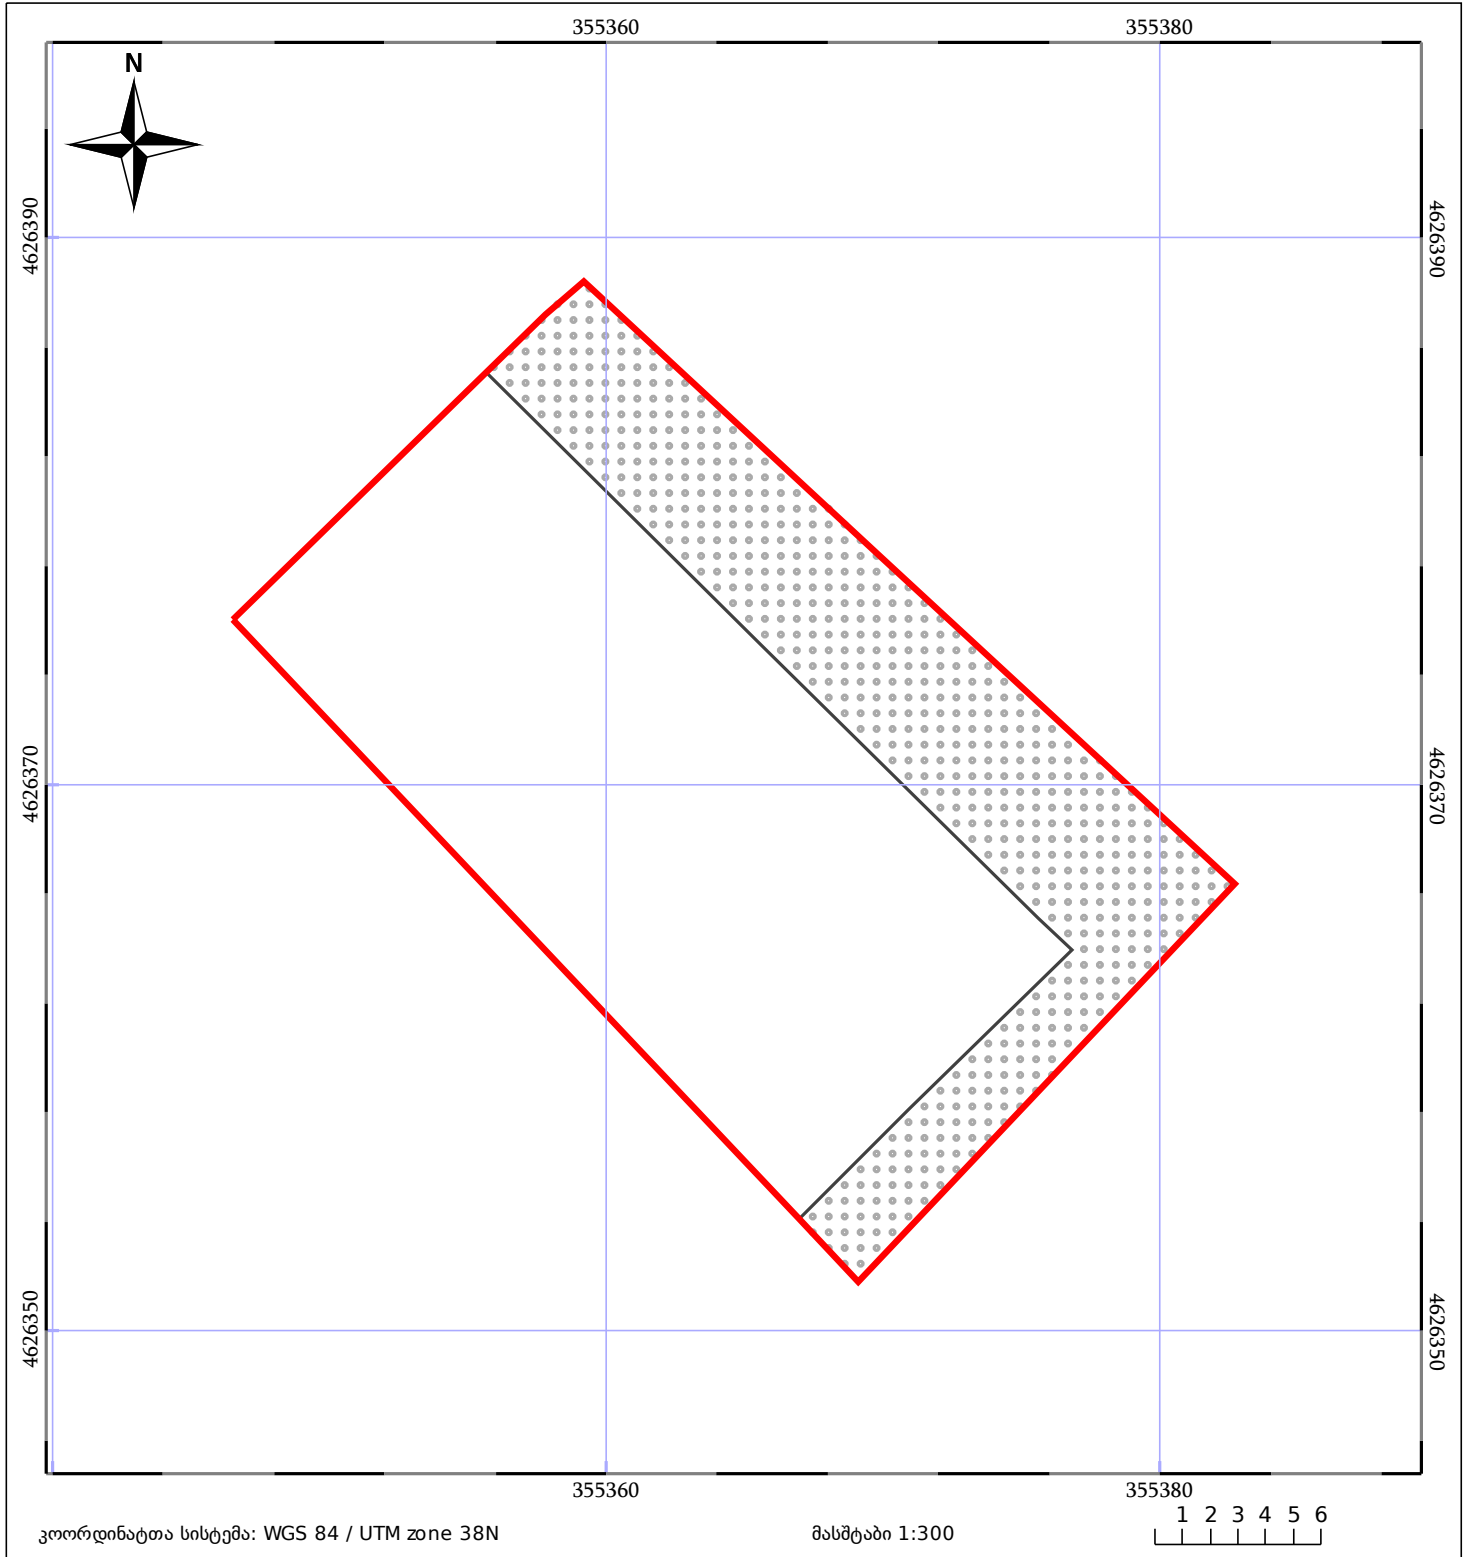

05/25 მშენებარე ნაგებობა	ნაკვეთის საკადასტრო საზღვარი	05/25 შენობა/ნაგებობა
საზღვრული ნაგებობა	ტყის ფონდი	ვალდებულება