



საქართველოს იუსტიციის სამინისტრო
საჯარო რეგისტრის ეროვნული სააგენტო

საჯარო რეგისტრის
ეროვნული სააგენტო

საკადასტრო გეგმა

მიწის ნაკვეთის საკადასტრო კოდი: 52 65 31 022


ბანცხალების რეგისტრაციის ნომერი: 882011082591

მიწის ნაკვეთის ფართობი: 375707 კვ.მ.

დანიშნულება: სასოფლო-სამეურნეო

კატეგორია:

მომზადების თარიღი: 28.02.11

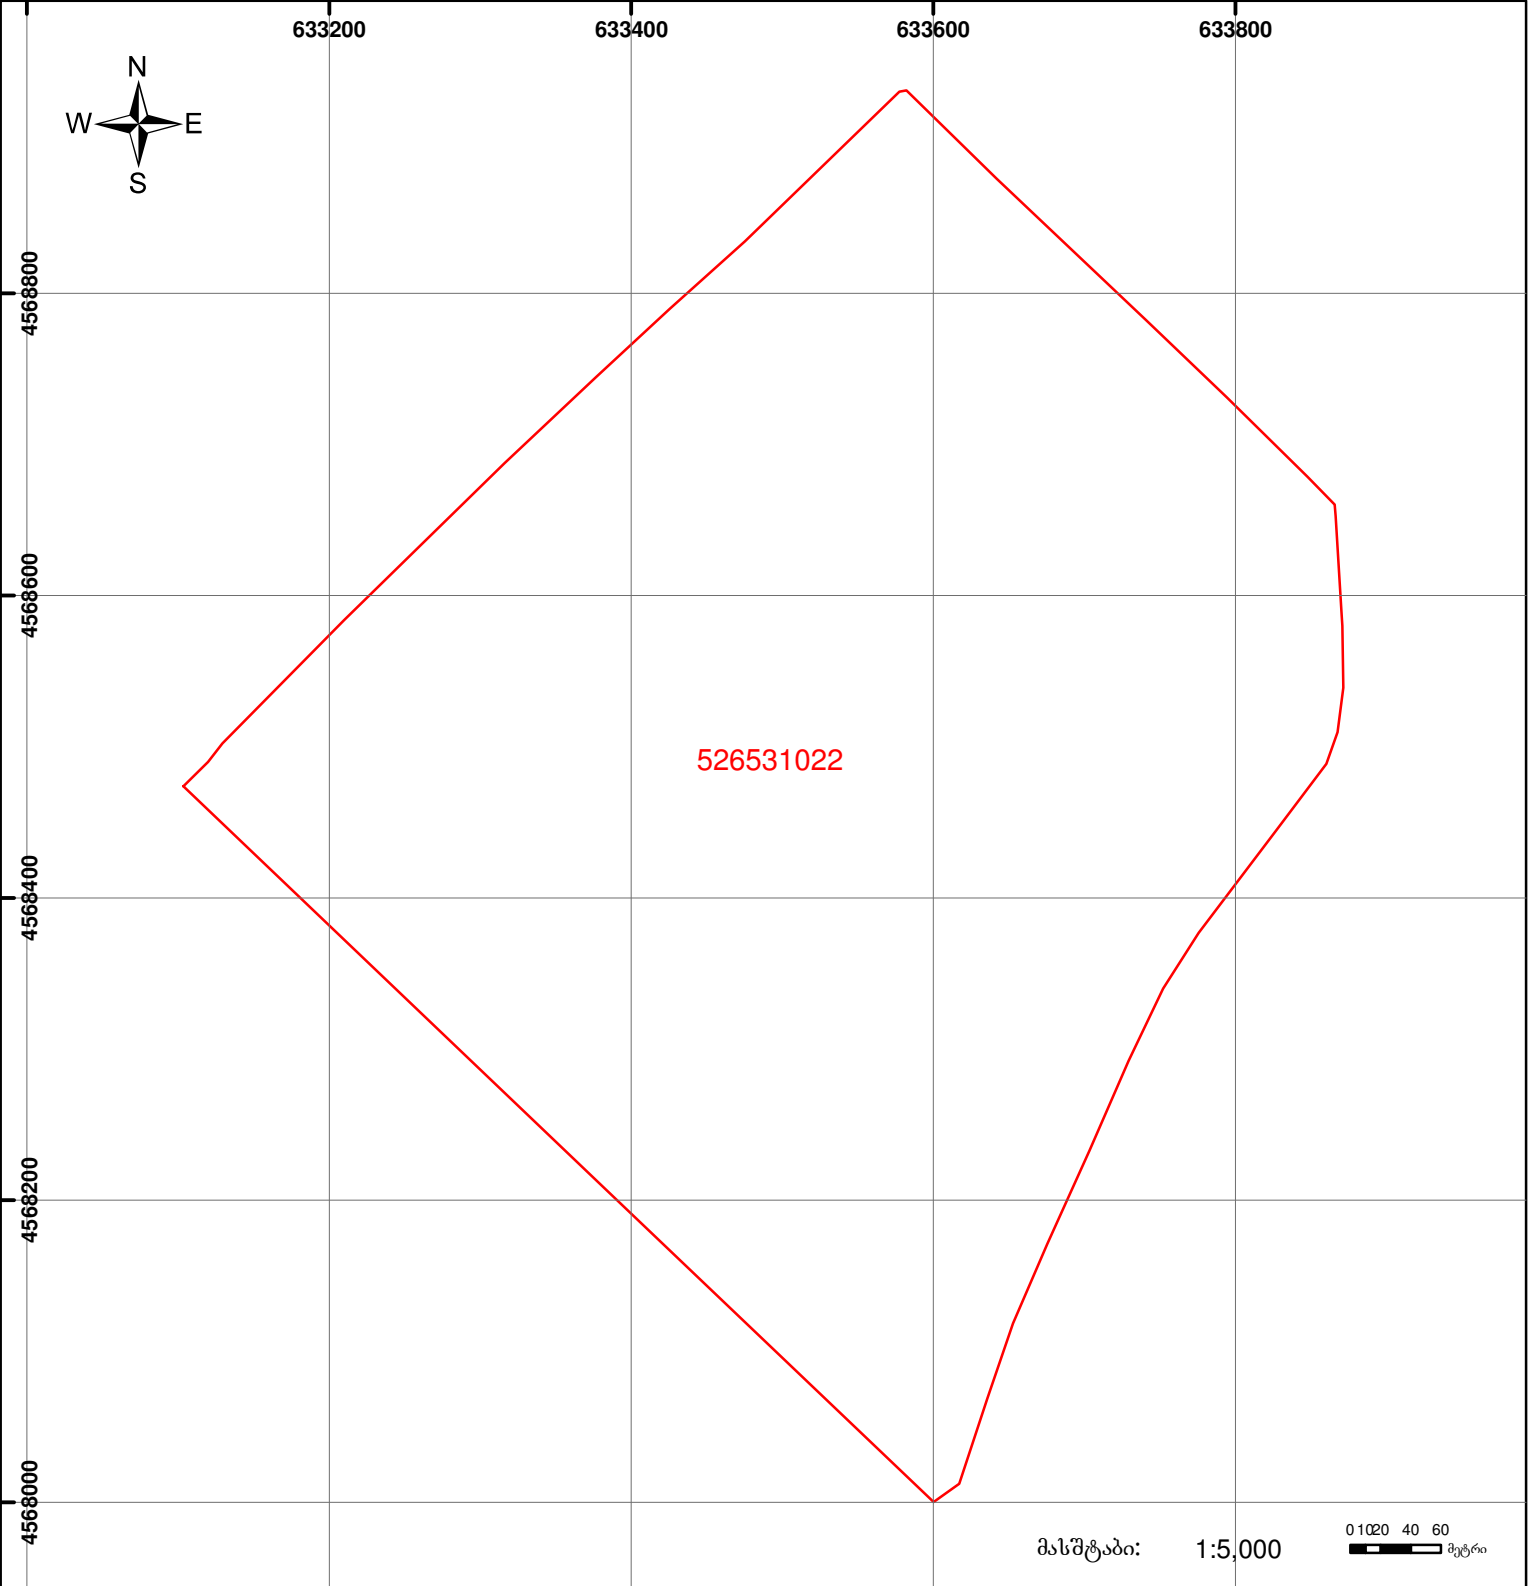

	შენიშნული ნაკვეთი, პირობითი ნომერი/სართულიანობა		ვაღდებულება		საზოგადოებრივი ნაკვეთი
	მიწის ნაკვეთის საკადასტრო საზღვარი		მშენებარე ნაკვეთი		

UTM (საერთაშორისო) სისტემის კოორდ.

0 10 20 40 60 მეტრი