



საკადასტრო გეგმა

საჯარო რეესტრის ეროვნული
სააგენტო

საკადასტრო კოდი: **72.04.40.184**

ნაკვეთის დანიშნულება:


სასოფლო-სამეურნეო(სახნავი)

განცხადების ნომერი: **882024464645**

ფართობი:

2200 კვ.მ (WGS 84 / UTM zone 38N)

მომზადების თარიღი: **03/04/2024**

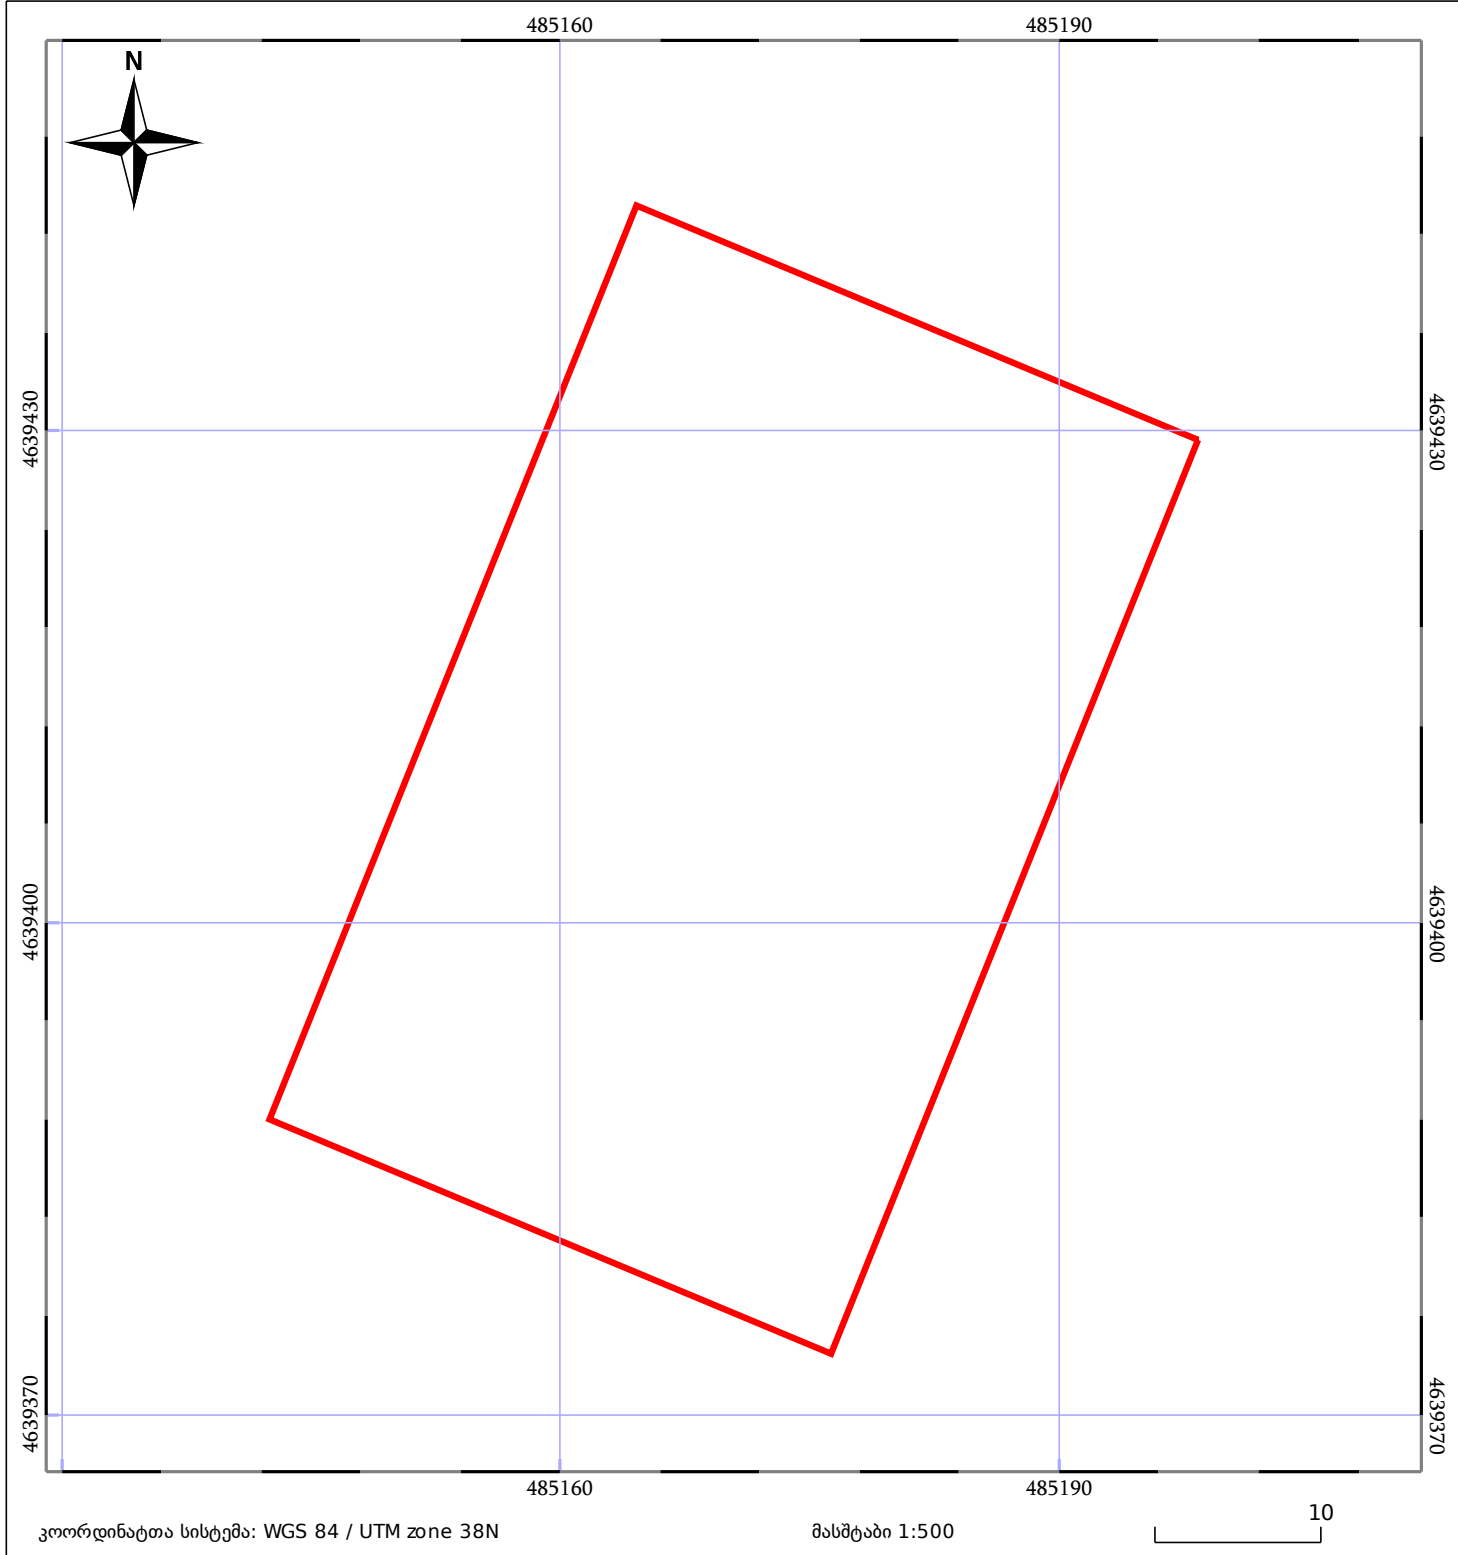

მშენებარე ნაგებობა	ნაკვეთის საკადასტრო საზღვარი	შენობა/ნაგებობა
საზღორივი ნაგებობა	ტყის ფონდი	ვალდებულება