




ბლოკის გეგმა

საჯარო რეესტრის ეროვნული
სააგენტო

ბლოკის საკადასტრო კოდი: **84.05.35.016**

მომზადების თარიღი: **25/11/2022**

განცხადების ნომერი: **882022197790**

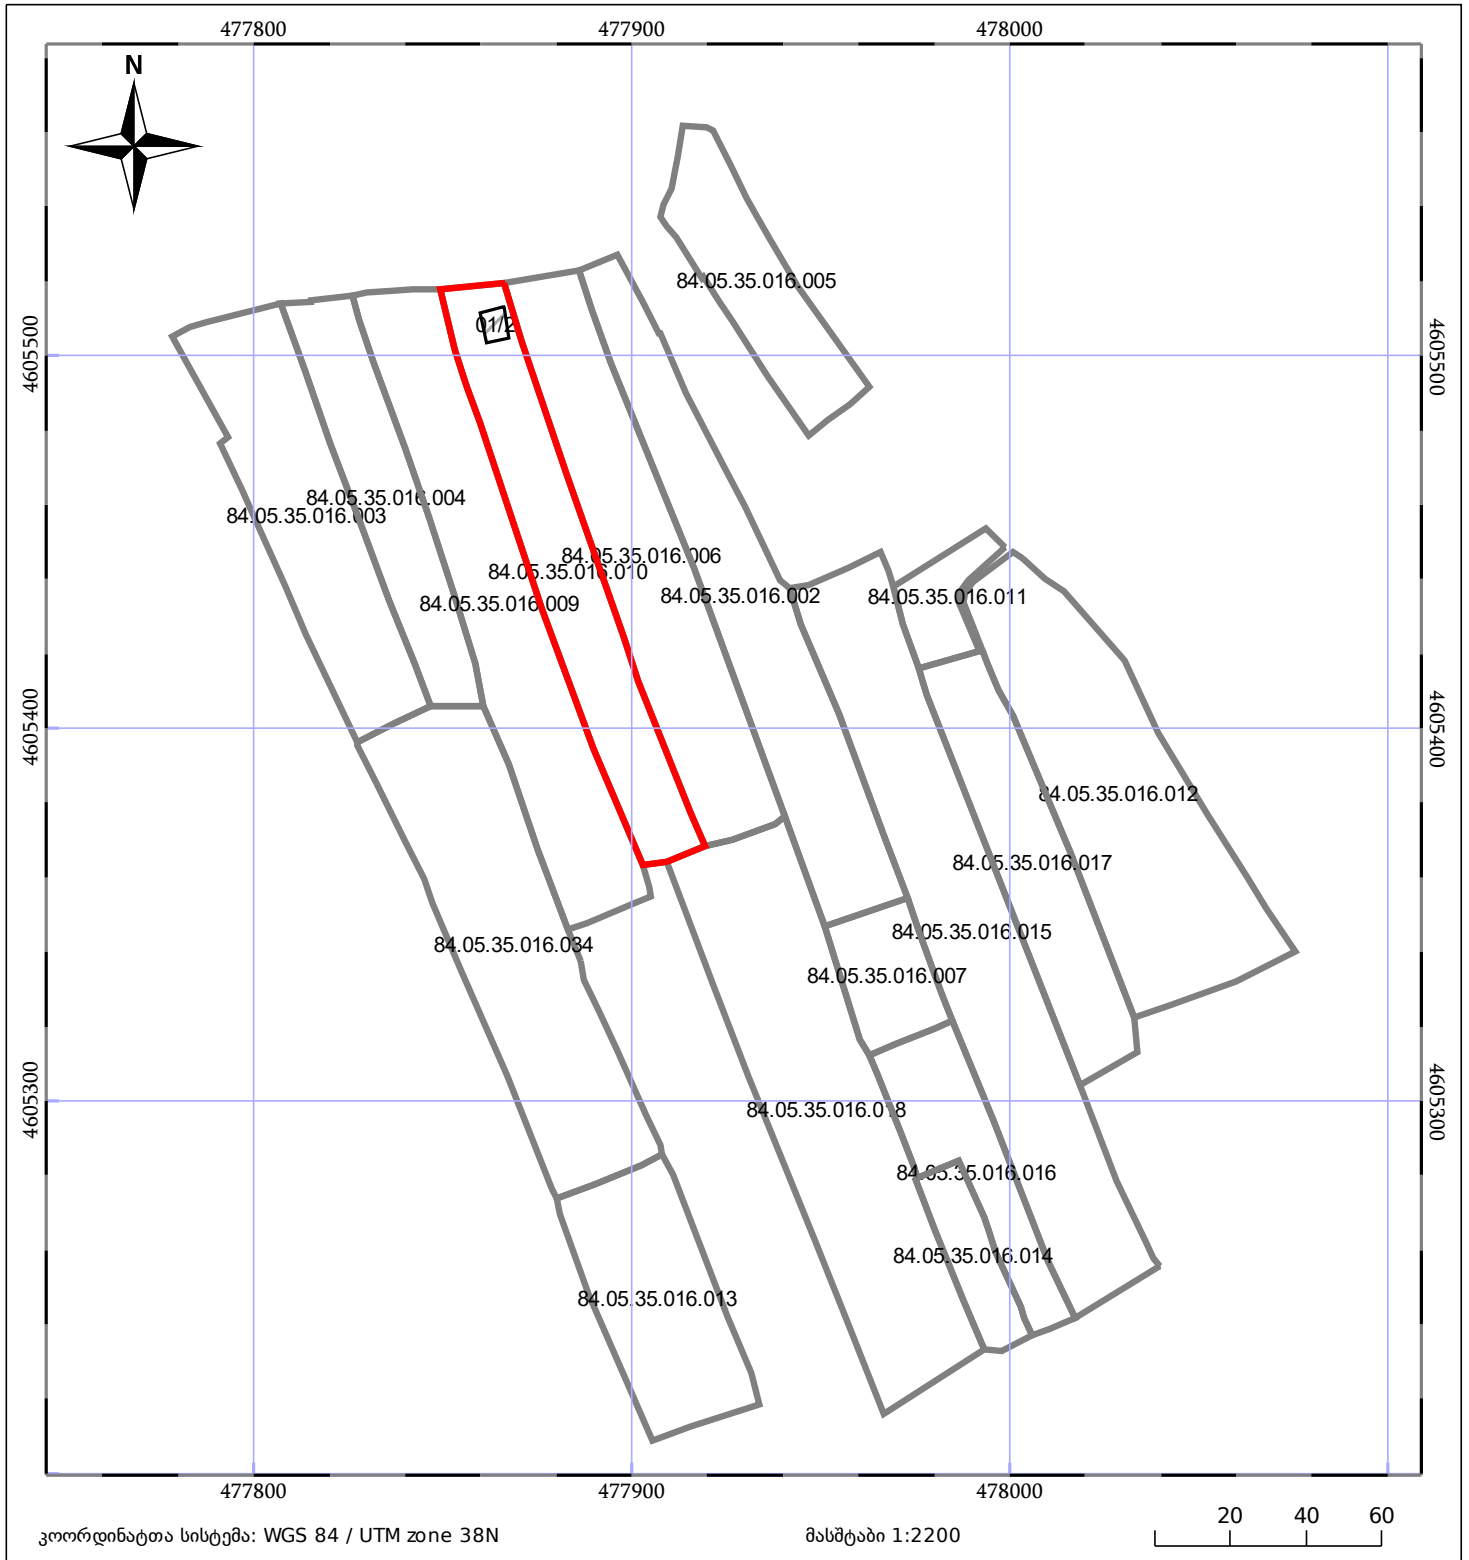

05/25	მშენებარე ნაგებობა		ნაკვეთის საკადასტრო საზღვარი
05/25	შენობა/ნაგებობა		ბლოკის საკადასტრო ფენა