




საჯარო რეესტრის
ეროვნული სააგენტო

საქართველოს იუსტიციის სამინისტრო
საჯარო რეესტრის ეროვნული სააგენტო

საკადასტრო გეგმა

მიწის ნაკვეთის საკადასტრო კოდი: 01.72.14.039.501
განცხადების რეგისტრაციის ნომერი 882011368900
მიწის ნაკვეთის ფართობი: 800 კვ.მ.
დანიშნულება: სასოფლო-სამეურნეო
მომზადების თარიღი 03.08.11

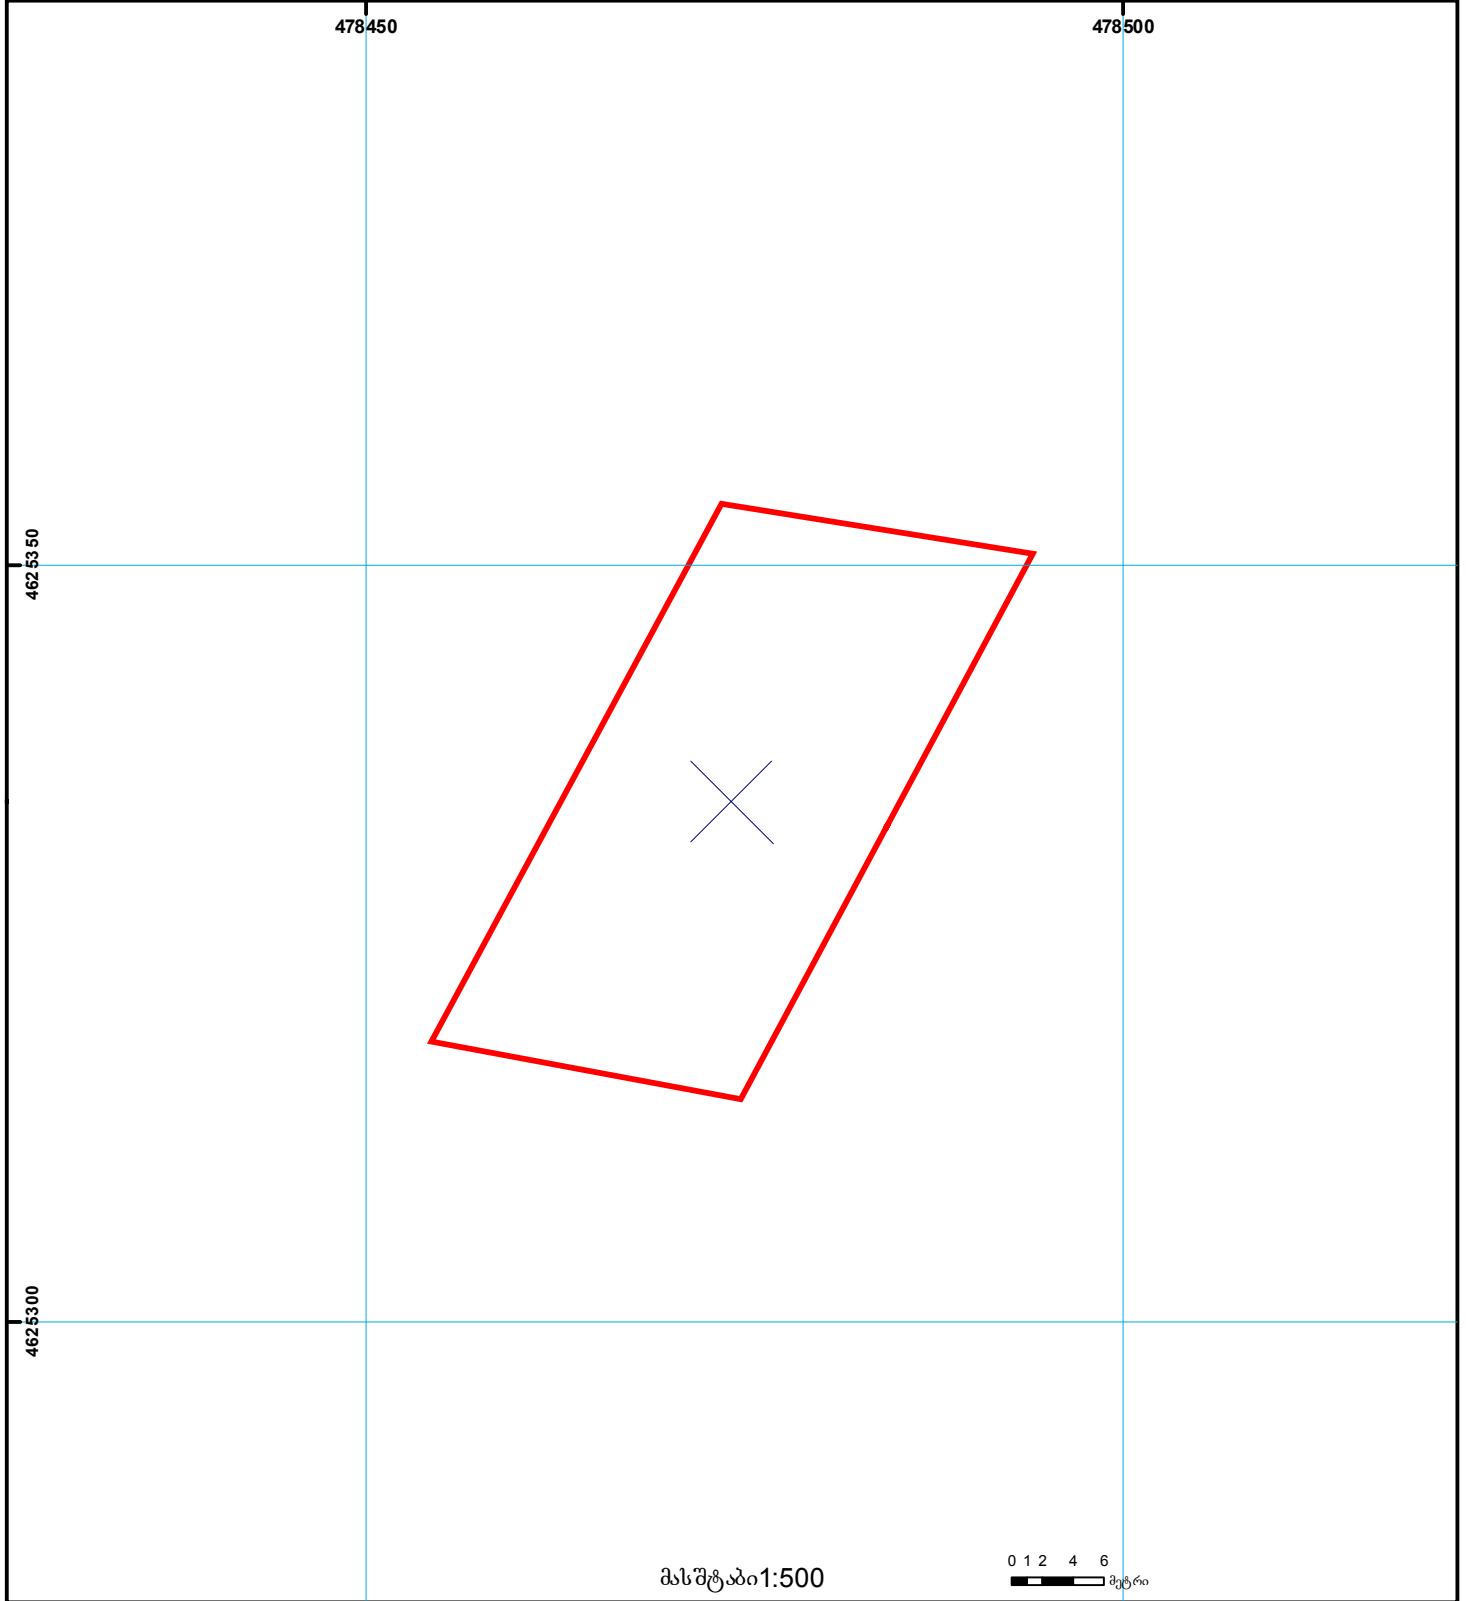

მასშტაბი 1:500

0 2 4 6 მეტრი

- | | | | | | |
|--|---|--|--------------------|--|----------------------|
| | შენიშნა-ნაგებობა,
პირობითი ნომერი/სართულიანობა | | ვალდებულება | | საზობრივი ნაგებობა |
| | მიწის ნაკვეთის საკადასტრო საზღვარი | | მშენებარე ნაგებობა | | მიწის ქვეშა ნაგებობა |

0.00
00.0 (საერთაშორისო)
UTM სისტემის კოორდ.