


საკადასტრო გეგმა

მიწის ნაკვეთის საკადასტრო კოდი: 01.19.14.003.028
განცხადების რეგისტრაციის ნომერი 882015435011
მიწის ნაკვეთის ფართობი: 11310 კვ.მ.
დანიშნულება: არასასოფლო-სამეურნეო
მომზადების თარიღი 04.08.15

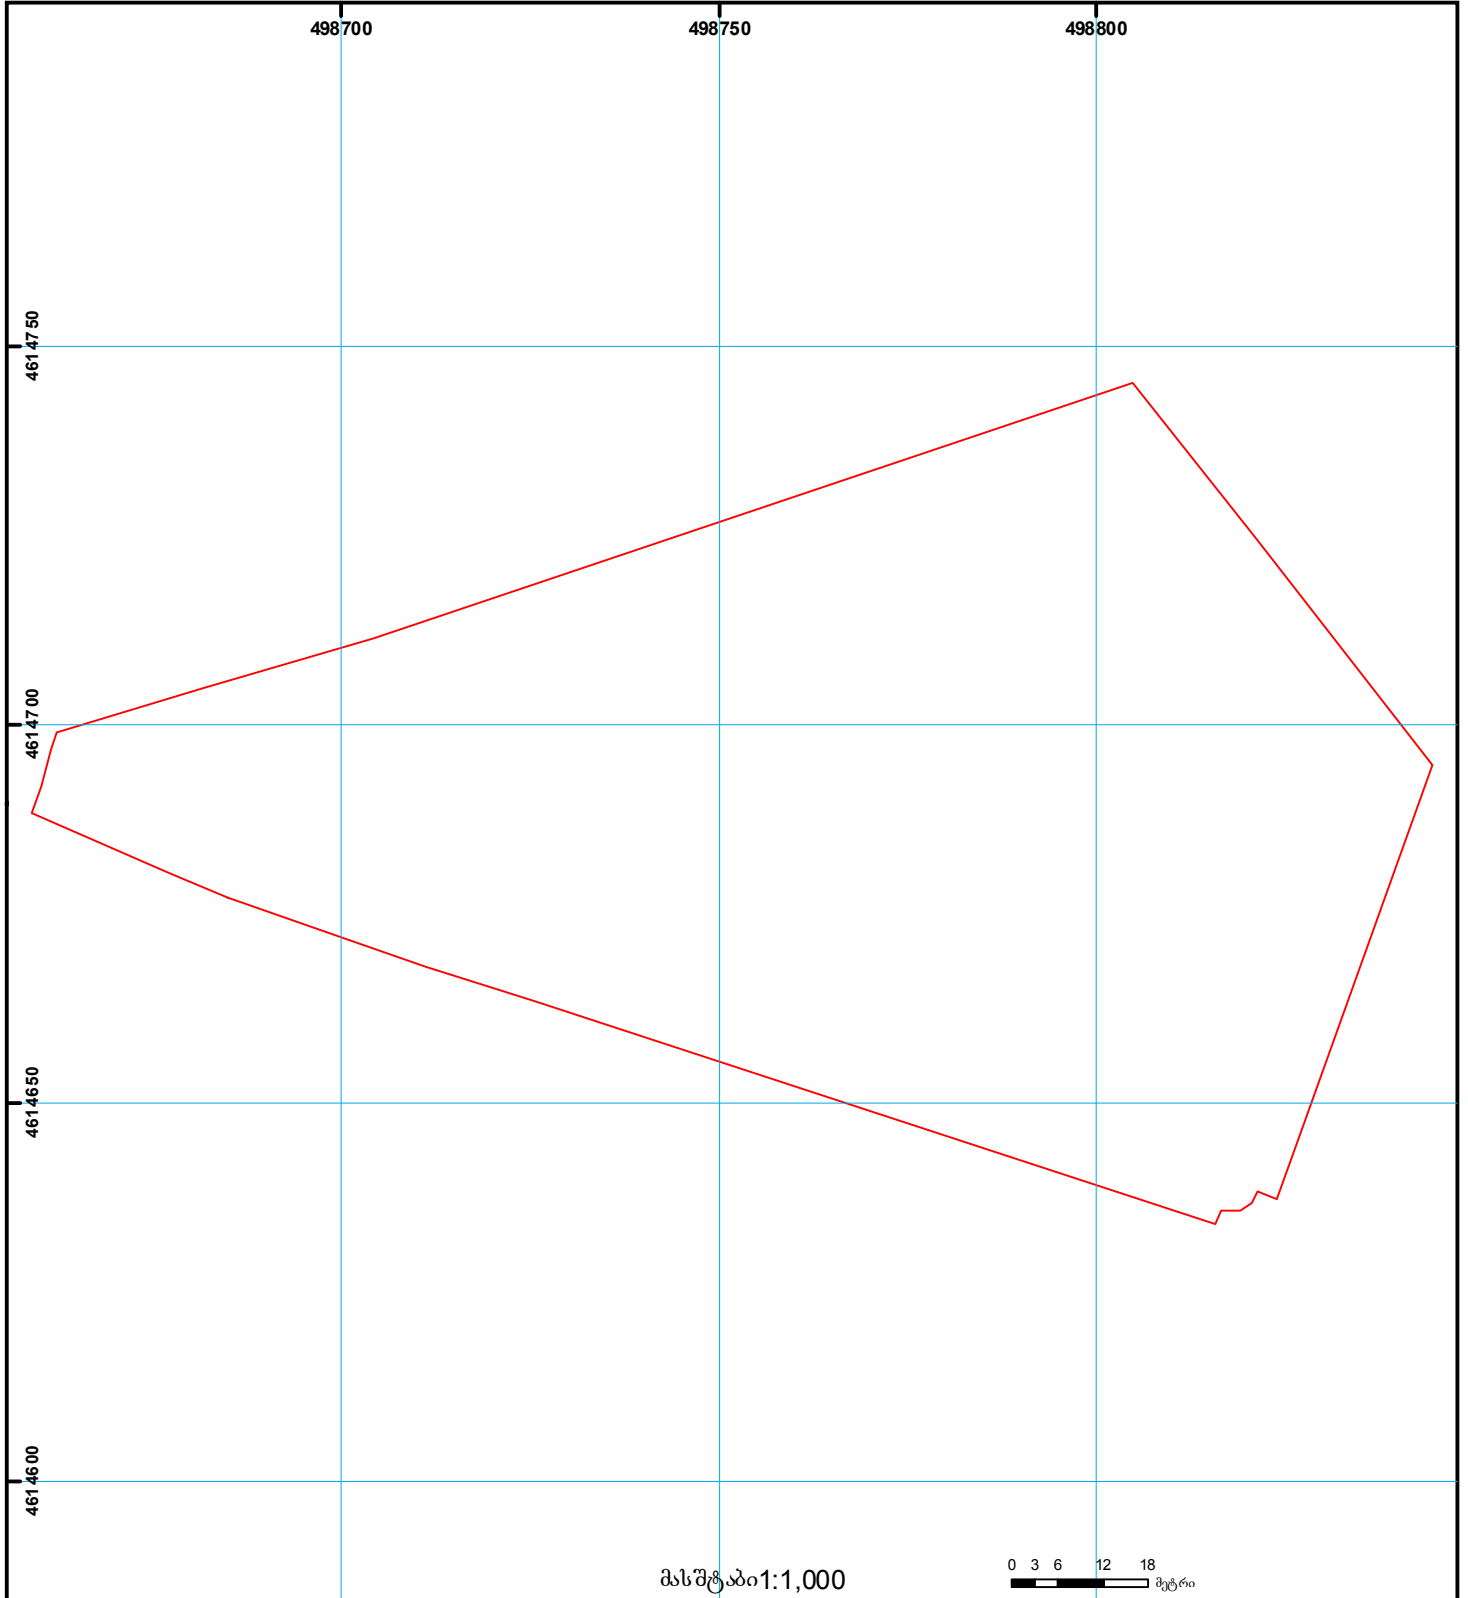

	შენიშნული ნაკვეთი, პირობითი ნომერი/სართულიანობა		კალდებულება		საზოგადოებრივი ნაკვეთი
	მიწის ნაკვეთის საკადასტრო საზღვარი		მშენებარე ნაკვეთი		მიწის ქვეშ ნაკვეთი

00.00
(საერთაშორისო)
UTM
სისტემის კოორდ.