



საკადასტრო გეგმა

საჯარო რეესტრის ეროვნული
სააგენტო

საკადასტრო კოდი: **54.19.58.255**

ნაკვეთის დანიშნულება:


სასოფლო-სამეურნეო

განცხადების ნომერი: **882020288656**

ფართობი:

20000 კვ.მ (WGS 84 / UTM zone 38N)

მომზადების თარიღი: **09/06/2020**

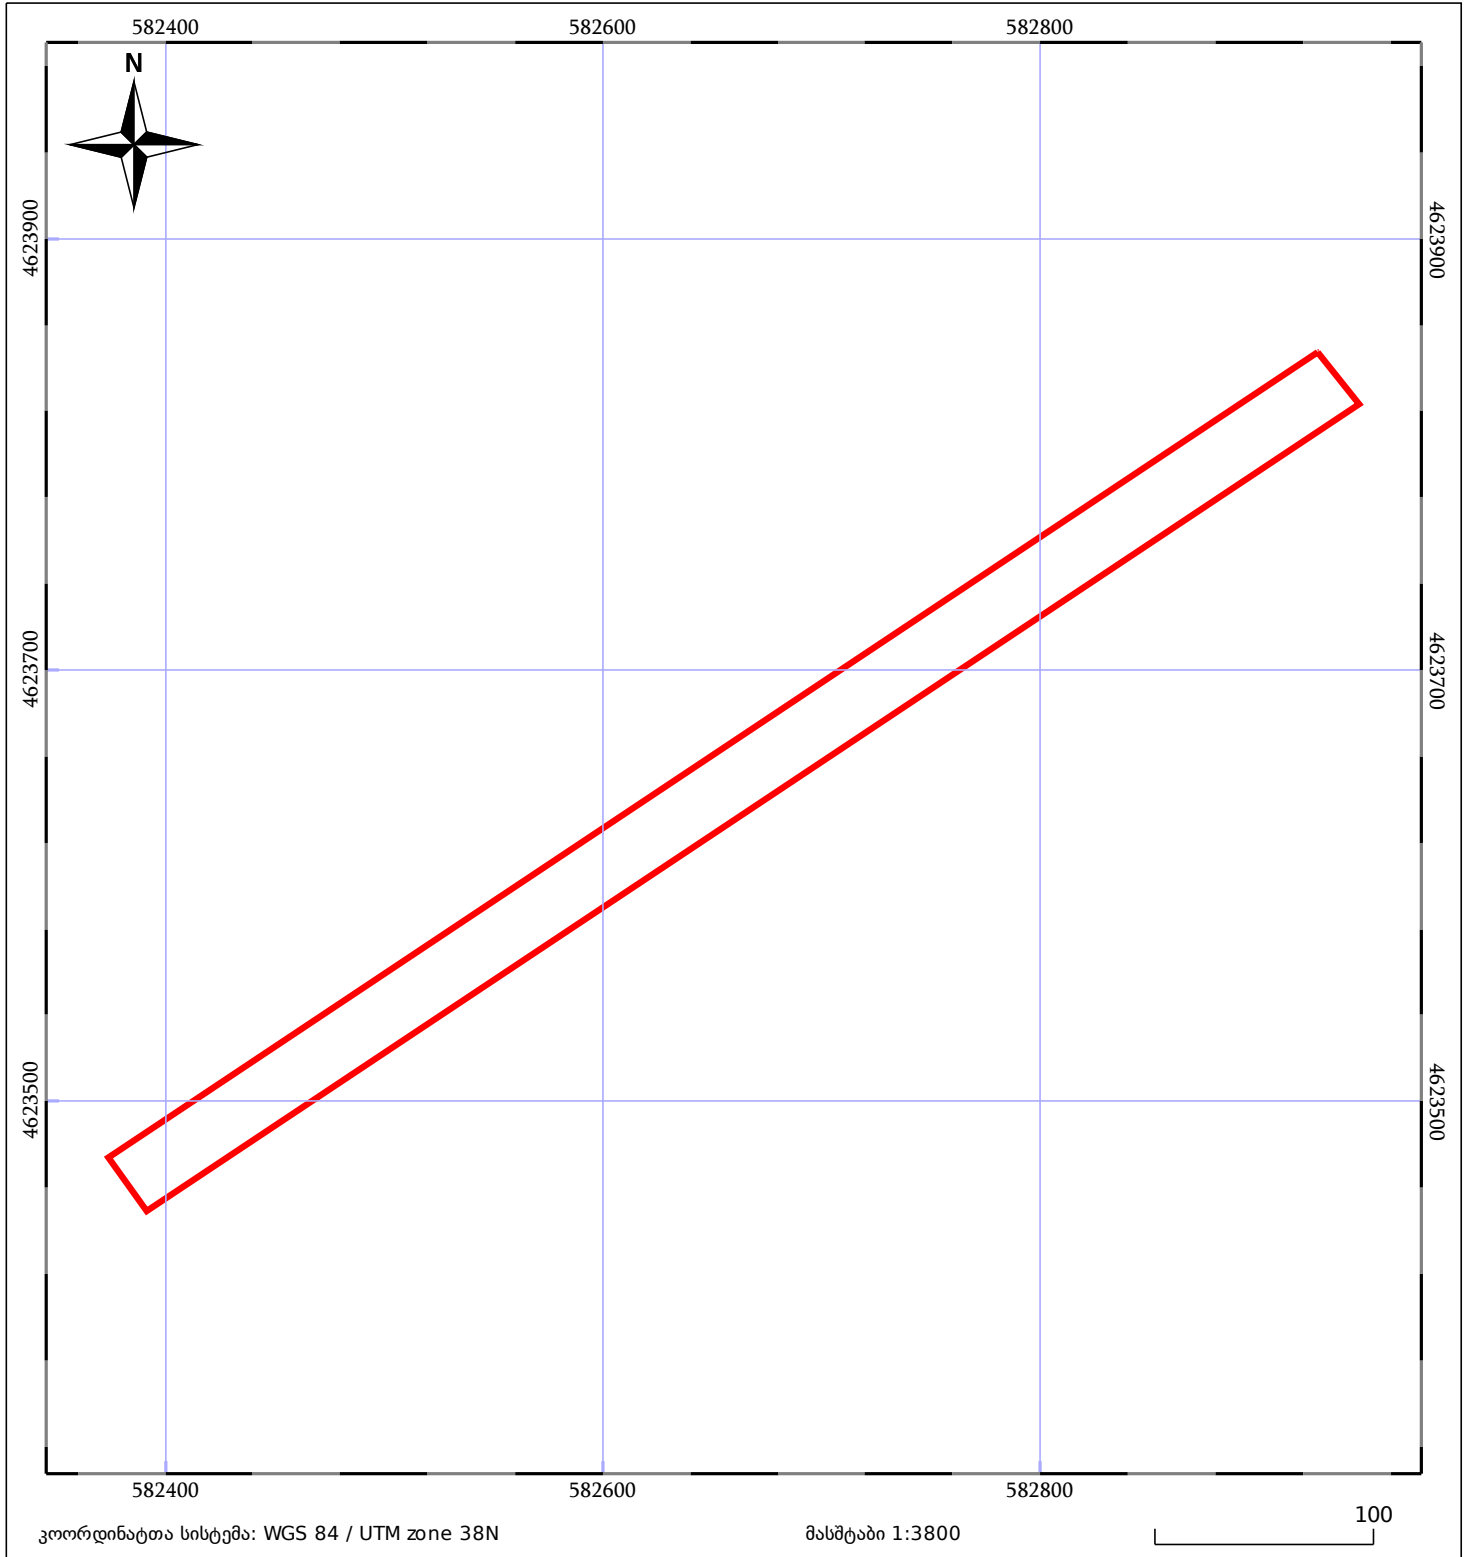

მშენებარე ნაკებობა	მენობა/ნაკებობა	ტყის ფონდი
ნაკვეთის საკადასტრო საზღვარი	ხაზობრივი ნაკებობა	ვალდებულება