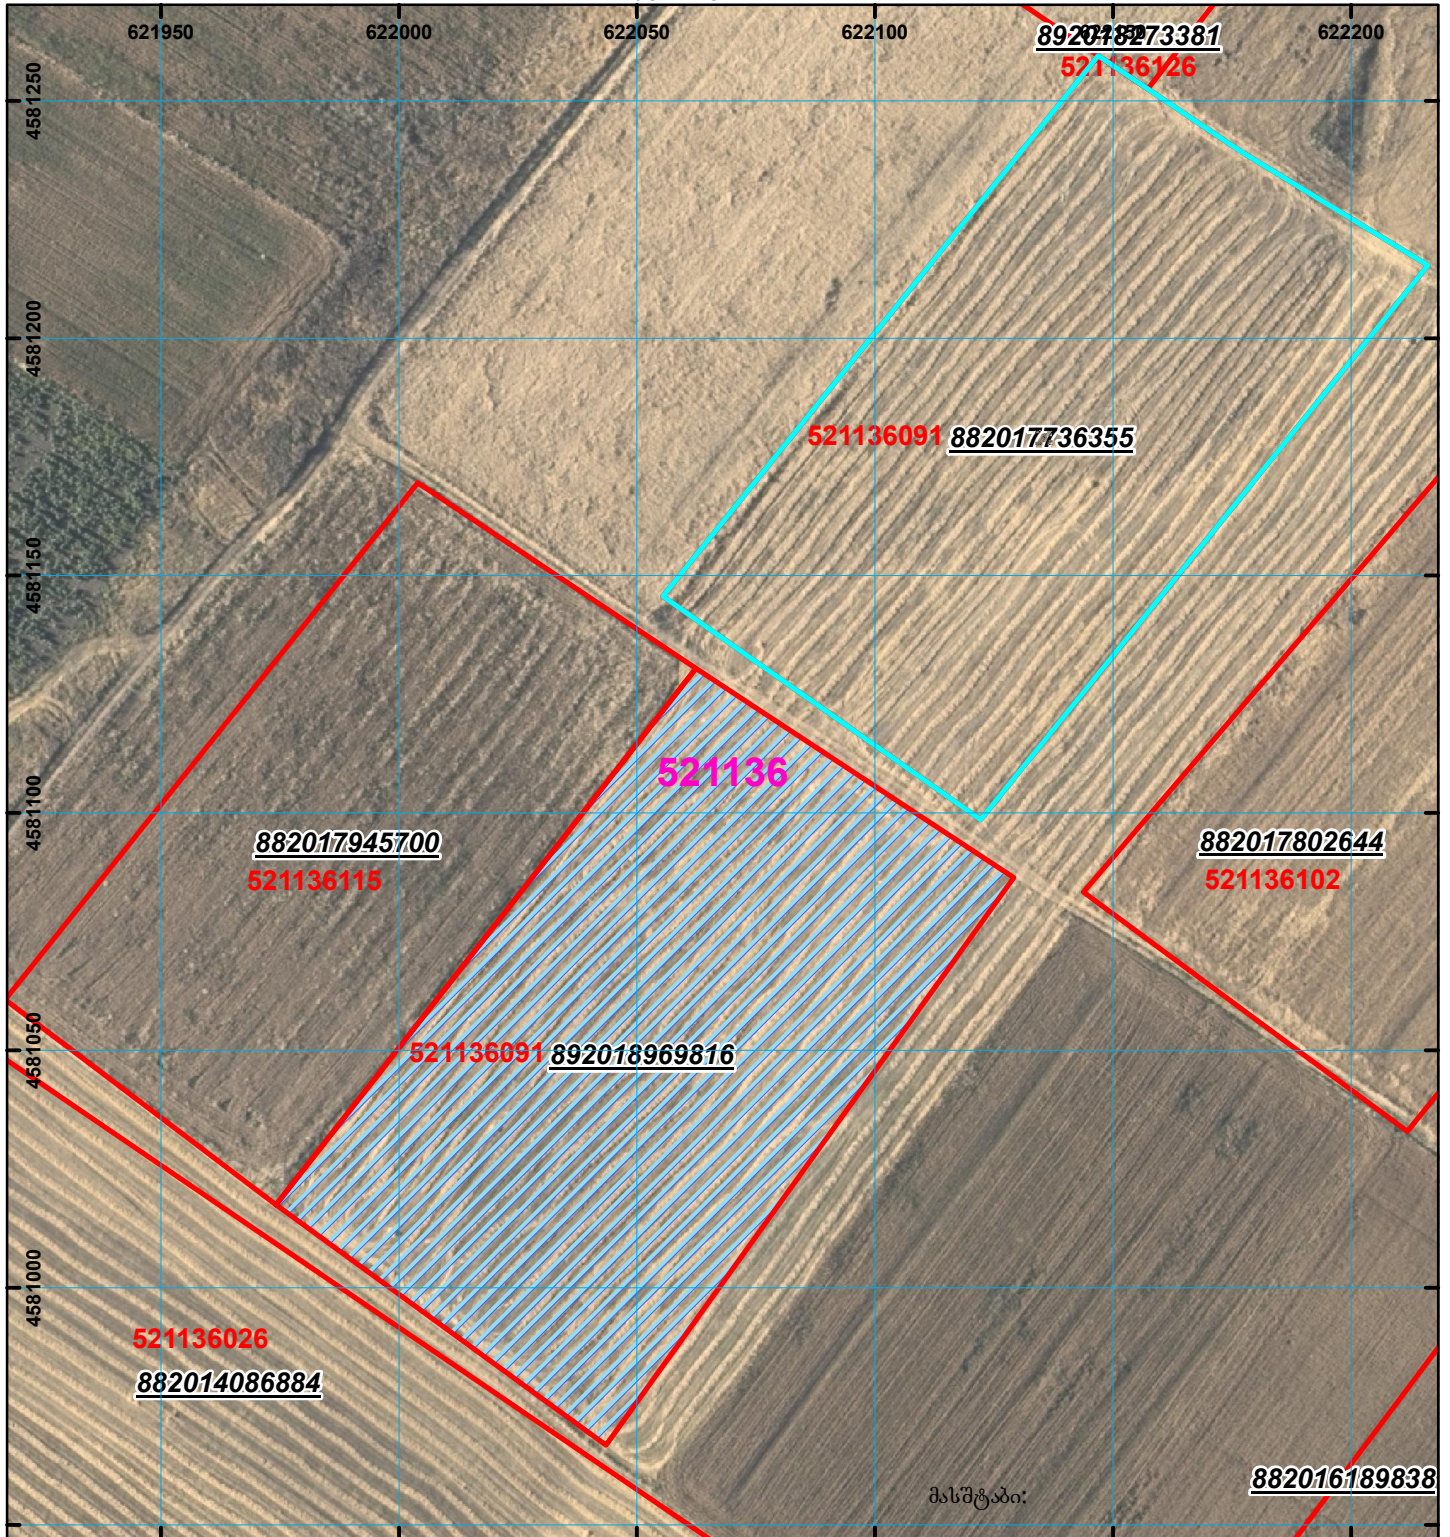
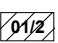

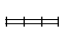





მიწის ნაკვეთის საკადასტრო კოდი: 52 11 36 091
 განცხადების რეგისტრაციის ნომერი: 892018969816
 მიწის ნაკვეთის ფართობი: 12034 კვ.მ.

მომზადების თარიღი:

08.11.18



	შენიშვნა-ნაგებობა, პირობითი ნომერი/სართულიანობა		ვალდებულება		ხაზობრივი ნაგებობა	 (საერთაშორისო) სისტემის კოორდ. UTM
	მიწის ნაკვეთის საკადასტრო საზღვარი		შშენებარე ნაგებობა			