

საკადასტრო გეგმა მასშტაბი: 1:2000

გიორის ნაკვეთი:

სარემონტო-სამშენი №

საკადასტრო №

1 / 19 / 19 / 4/8
 ბონა სექტორი კვარტალი ნაკვეთი
 თბილისი სამგორი

მისამართი: აბაშვილის ქუჩა №7

გ.ჯ.


თარიღი: 30.10.2006წ.

ფართობი: 32010 კვ.მ.

მოსარგებლელი: შ.პ.ს. „აისი-2“

სახელმწიფო რეგისტრატორი

სამართკმელოს იუსტიციის სამინისტრო
 საჯარო რემონტის პროექტული საგანგებო
 თბილისის სარემონტო-სამშენი სამსახური

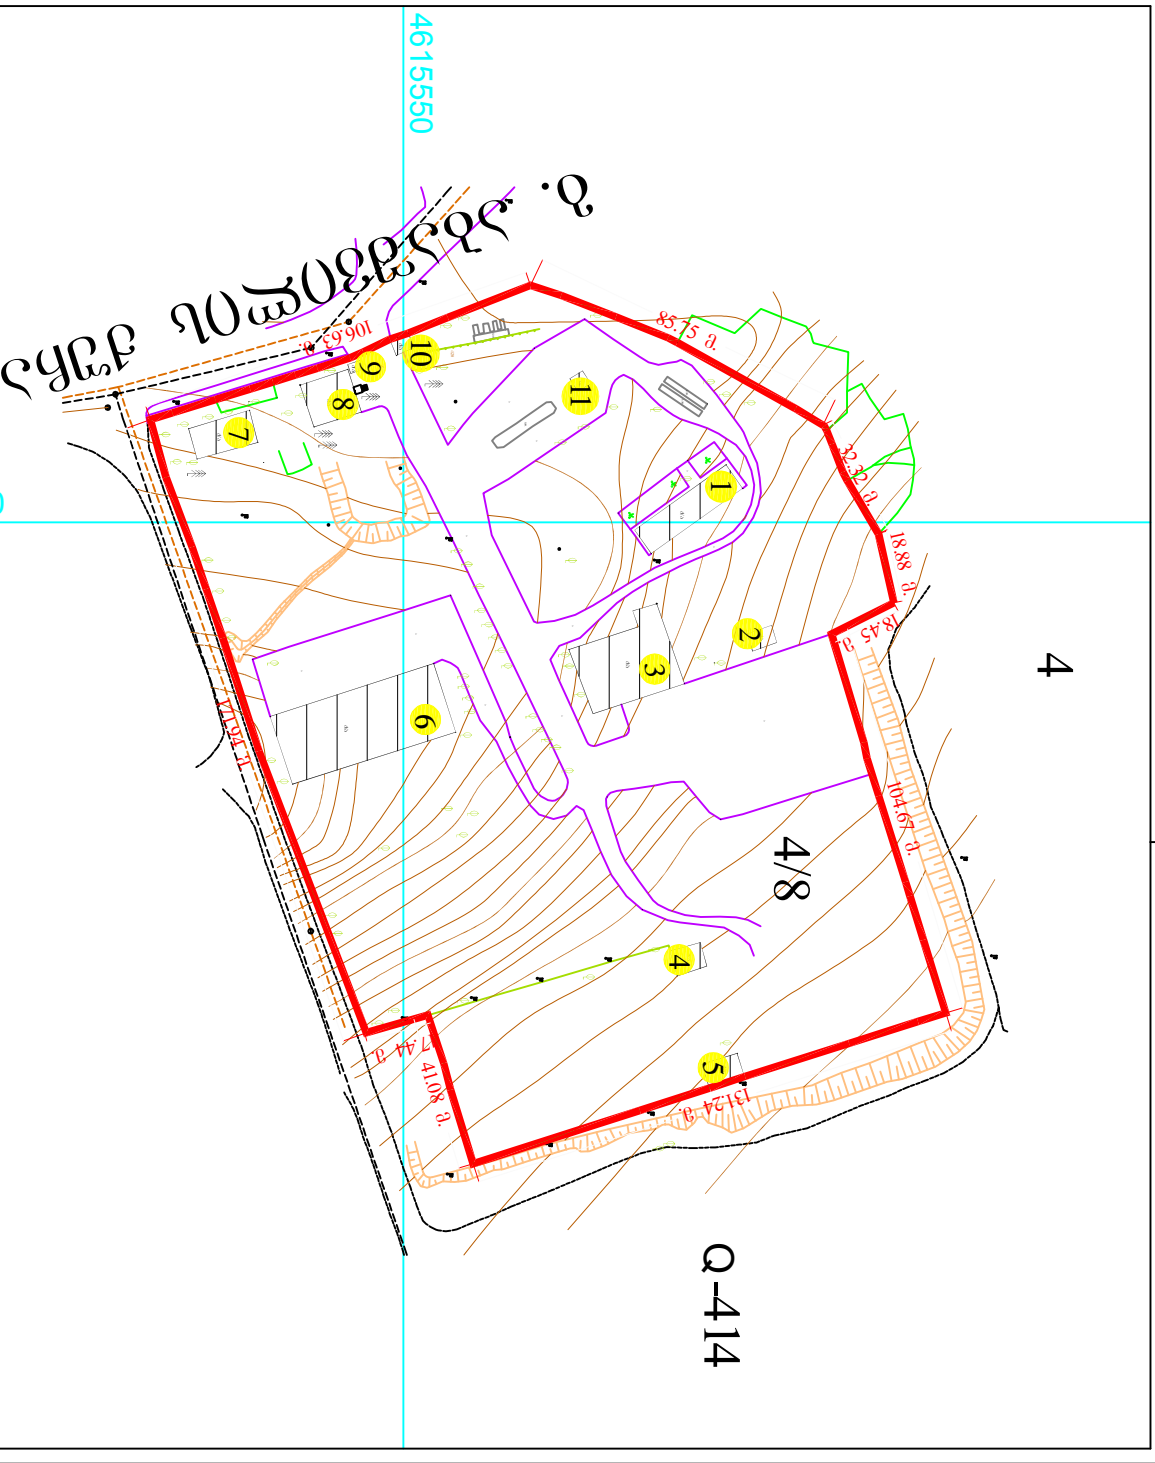

<p>№8361-06 &</p> <p>მიწის ნაკვეთის საკადასტრო საზღვარი</p> <p>არასაცხოვრებელი შენობა</p> <p>საცხოვრებელი შენობა</p> <p>უფლებების დამატარებელი საბუთის გარეუბე არსებული შენობა-ნაგებობა</p> <p>შენიშვნა: შენობადა ნაგებობა</p>	<p>1 შენობის ნომერი</p> <p>ფარდული</p> <p>სატრანსპორტაციო ჯოხები</p> <p>და ელემენტო ქმედებები</p> <p>სერვიტუტი</p> <p>რეზერვუარი</p> <p>რეზერვუარი</p>	<p>ბირდორი</p> <p>ლობე</p> <p>ემდელი</p> <p>რეინიგება</p> <p>მაღალი ძაბვის ელემენტო გადამცემი საზი</p> <p>სეკი</p> <p>სამკეთვალქორუო ჰეობი</p> <p>ვლაბე</p>
--	--	---

86-T