
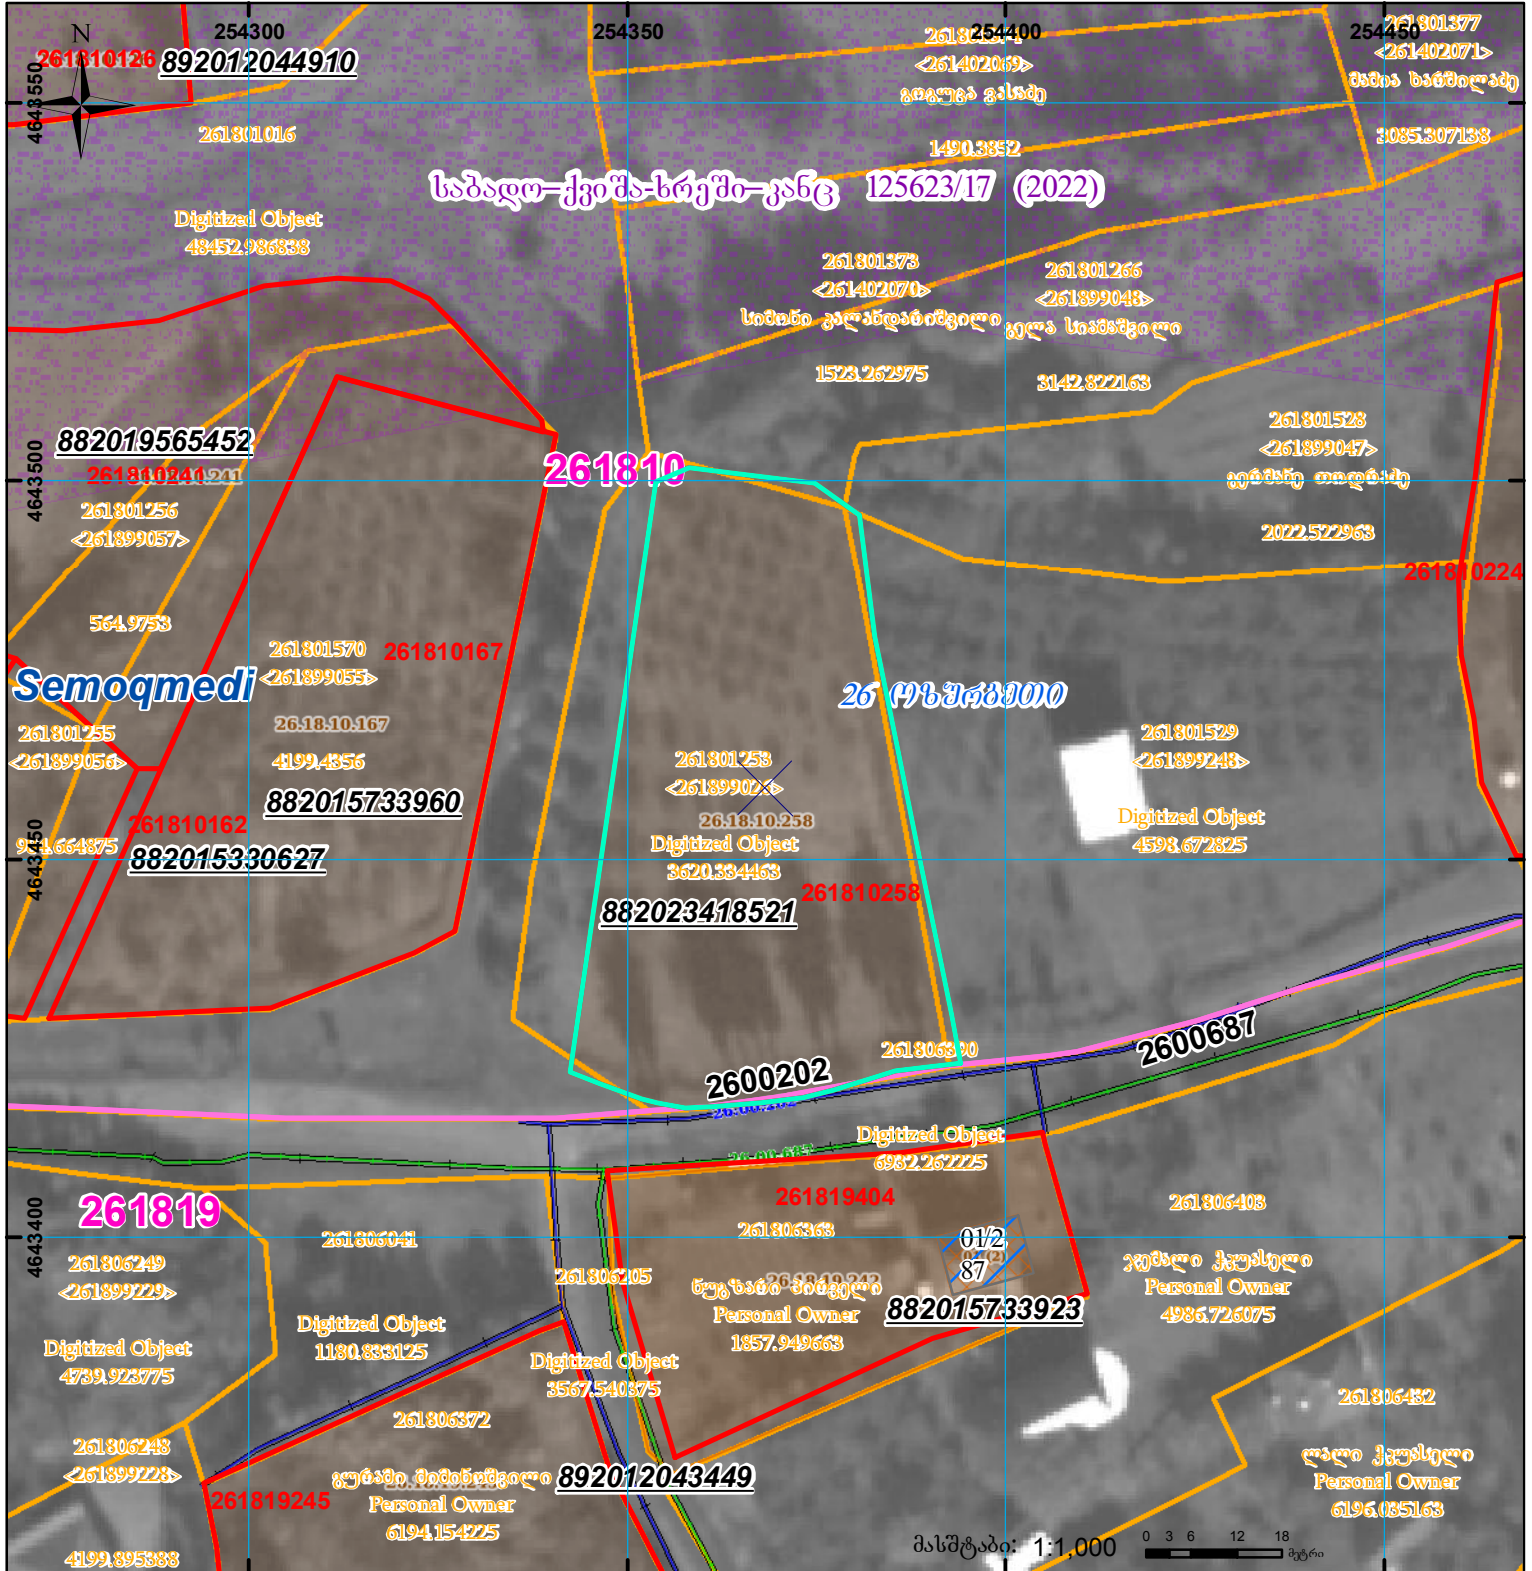



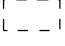
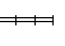


მიწის ნაკვეთის საკადასტრო კოდი: **261810258**
 ბანცხალების რეგისტრაციის ნომერი: **882023418521**
 მიწის ნაკვეთის ფართობი: **3145 კვ.მ.**
 დანიშნულება: **04.08.23**
 მომზადების თარიღი:

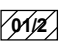

	შენიშვნა-ნაკვეთობა, პირობითი ნომერი/სართულიანობა		ვალდებულება		სარეგისტრაციოდ წარმოდგენილი ნაკვეთი
	მიწის ნაკვეთის საკადასტრო საზღვარი		შუენებარე ნაკვეთობა		სახლობრივი ნაკვეთობა

UTM (საერთაშორისო) სისტემის კოორდ.