



საკადასტრო გეგმა

საჯარო რეესტრის ეროვნული
სააგენტო

საკადასტრო კოდი: **51.01.53.016**

ნაკვეთის დანიშნულება:


სასოფლო-სამეურნეო(სახნავი)

განცხადების ნომერი: **882026060129**

ფართობი:

2524 კვ.მ (WGS 84 / UTM zone 38N)

მომზადების თარიღი: **28/01/2026**

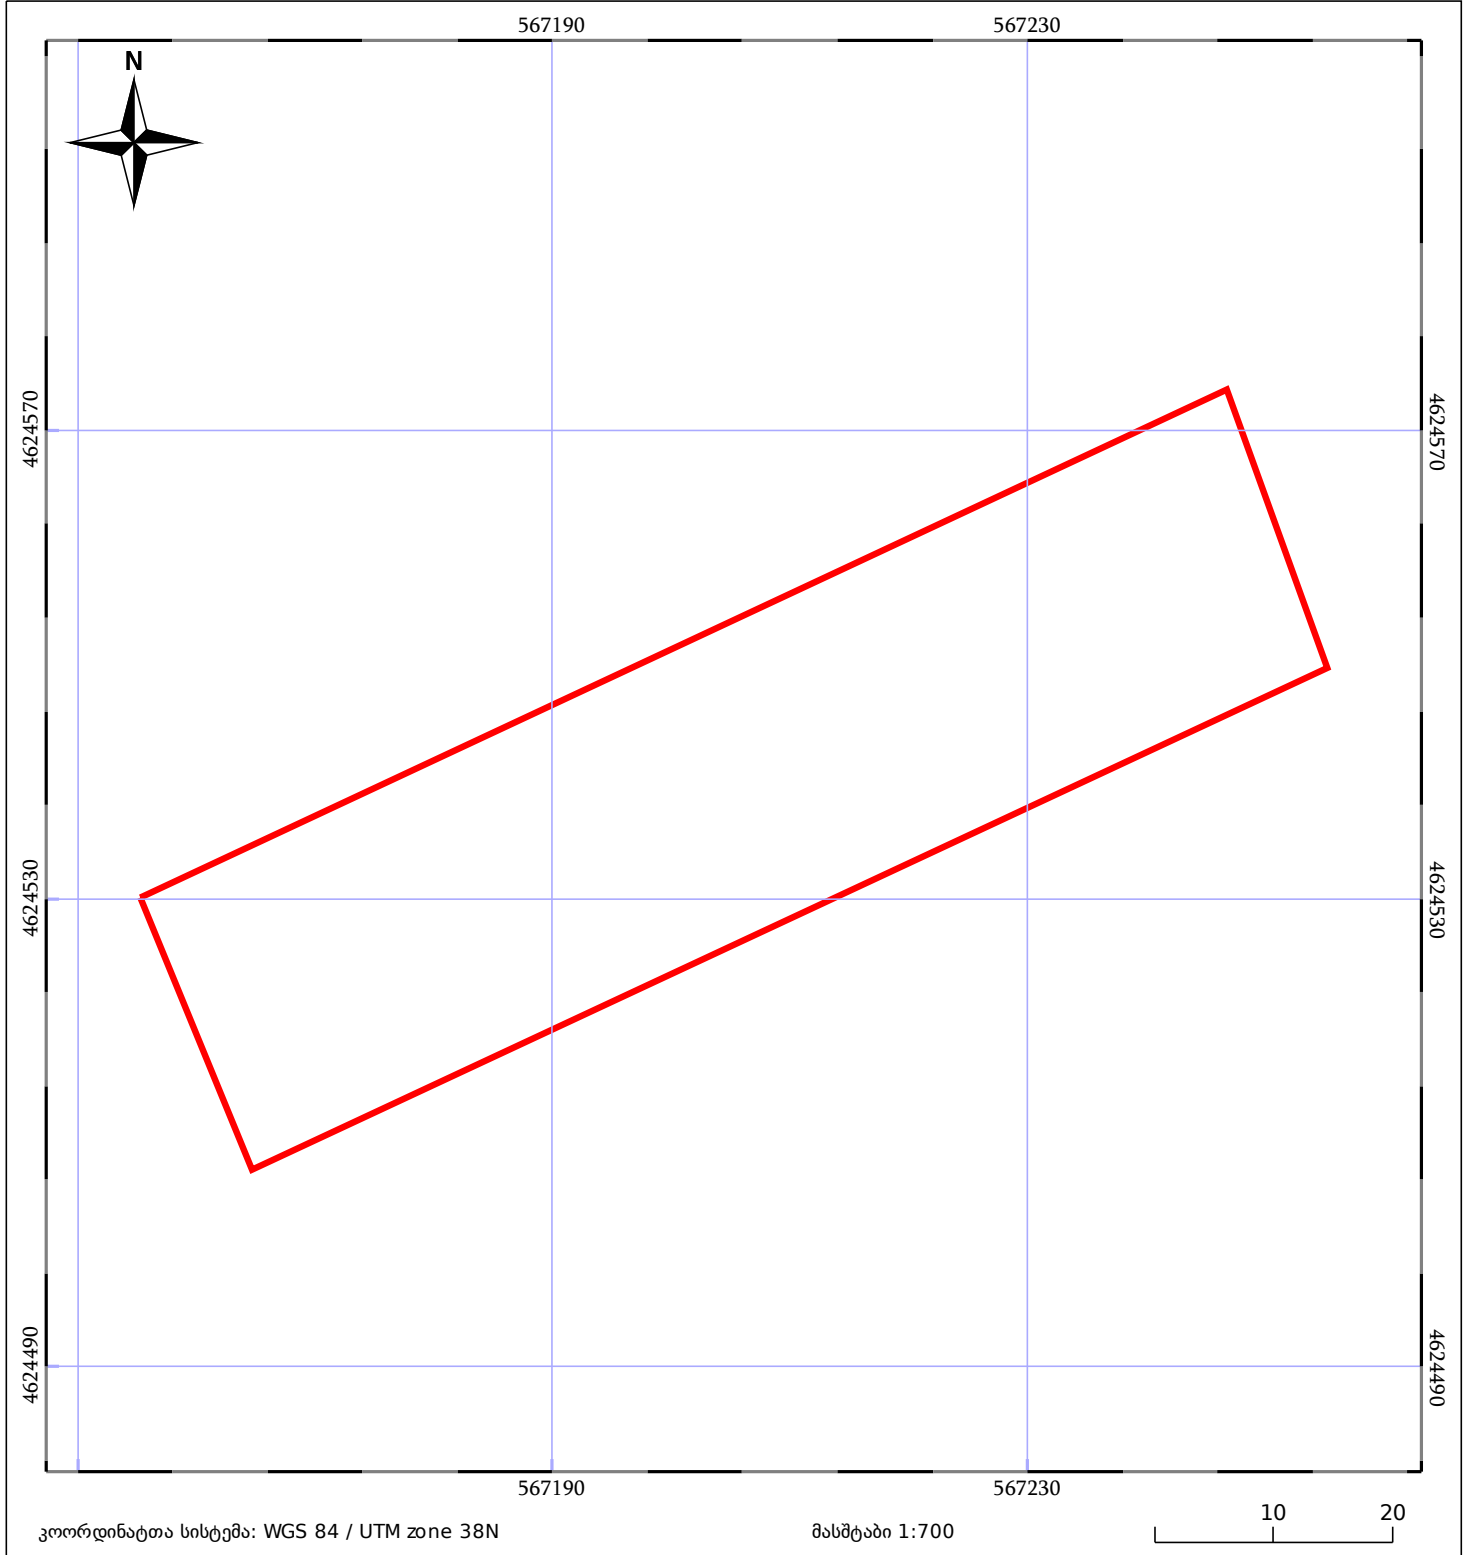

| | | |
|--------------------------|------------------------------|-----------------------|
| 05/25 მშენებარე ნაგებობა | ნაკვეთის საკადასტრო საზღვარი | 05/25 შენობა/ნაგებობა |
| საზღვრული ნაგებობა | ტყის ფონდი | ვალდებულება |