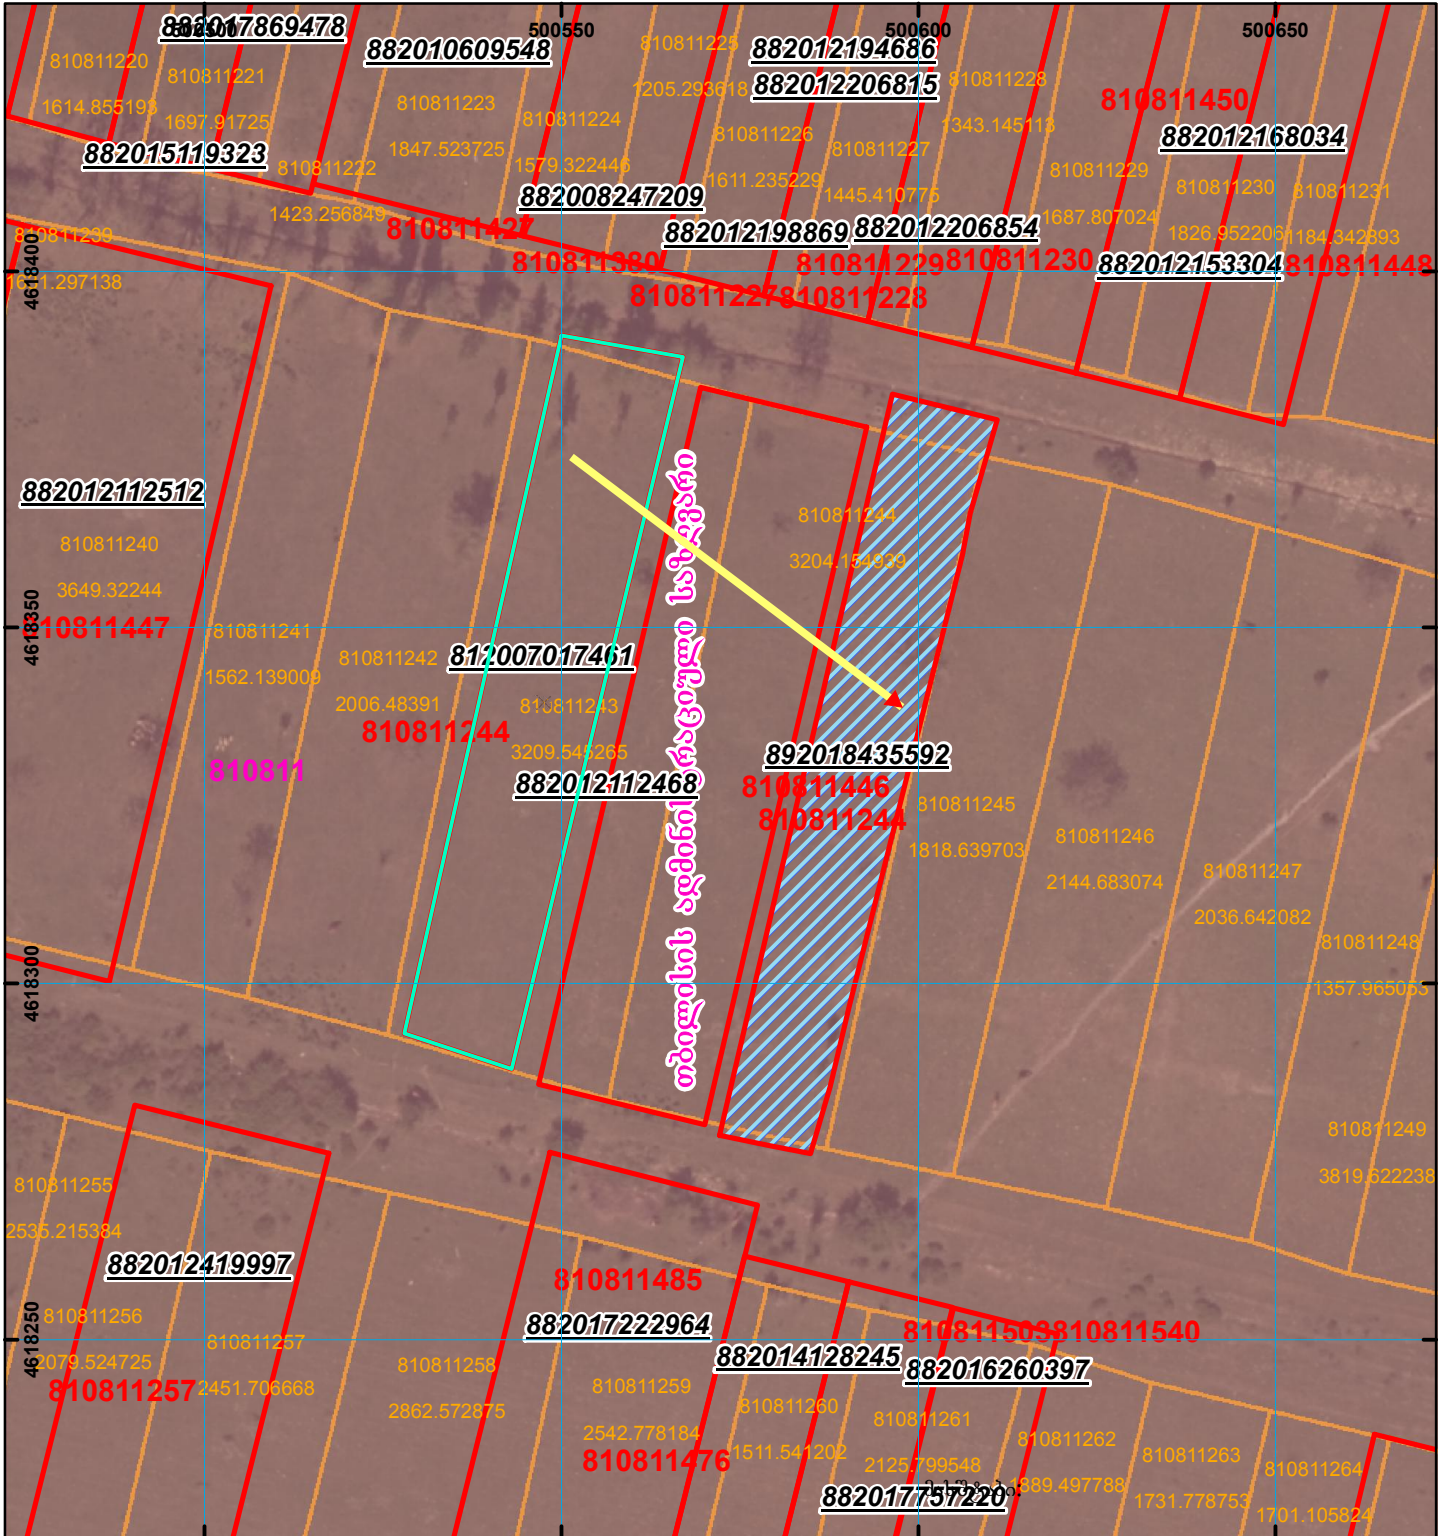
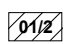

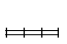


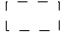


მიწის ნაკვეთის საკადასტრო კოდი: 81 08 11 244
 განცხადების რეგისტრაციის ნომერი: 892018435592
 მიწის ნაკვეთის ფართობი: 1500 კვ.მ.
 მომზადების თარიღი: 28.05.18



	შენიშნული ნაკვეთი, პირობითი ნომერი/სართულიანობა		ვალდებულება		სახობრივი ნაკვეთი	 000 000 UTM (სერვის/შორის) ხსტების კოორდ.
	მიწის ნაკვეთის საკადასტრო საზღვარი		შუენებარე ნაკვეთი			