


შენიშვნა-ნაგებობისა და შენობა-ნაგებობის ერთეულის შიდა აზომვითი ნახაზი შეესაბამება #315 დადგენილებას

მიწის ნაკვეთის საკადასტრო კოდი: 01.10.06.001.002
ერთეულის საკადასტრო კოდი: 01.10.06.001.002.01.01.099
განცხადების რეგისტრაციის ნომერი: 882026731744
ერთეულის სართული: 11
ერთეულის ფართობი ზონა 38: ზონა 37: 42.90 კვ.მ 0.00 კვ.მ
შენიშვნა: 1
მომზადების თარიღი: 17.08.2026

შენიშვნა: 1

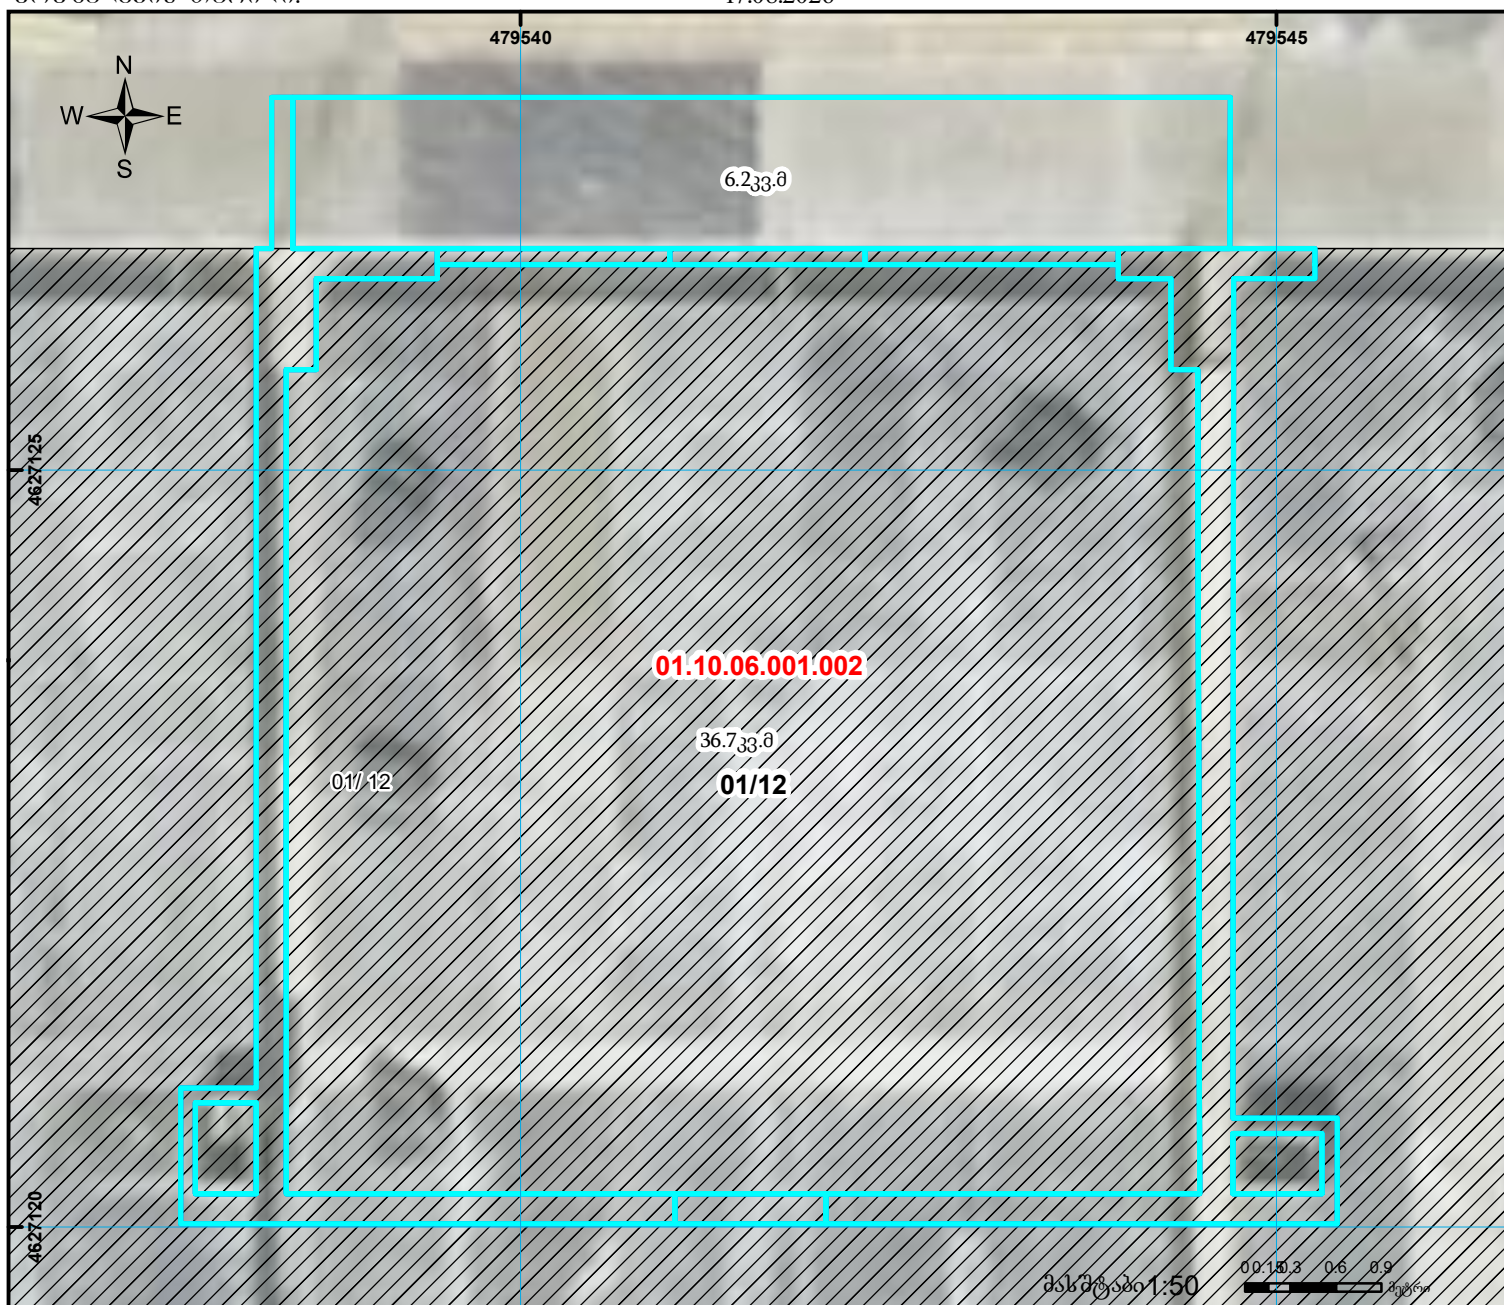

ლეგენდა

- სარეგისტრაციო ბინა-ერთეული
- რეგისტრირებული ნაკვეთი
- ვალდებულება
- რეგისტრირებული შენობა
- ხაზოვანი

00 0 0.00
UTM (საერთაშორისო)
სისტემის კოორდ.