


მიწის ნაკვეთის საკადასტრო კოდი: **72 13 41 773**
 ბანცხალების რეგისტრაციის ნომერი: **902018035737**
 მიწის ნაკვეთის ფართობი: **1000 კვ.მ.**
 დანიშნულება:
 მომზადების თარიღი: **17.12.18**

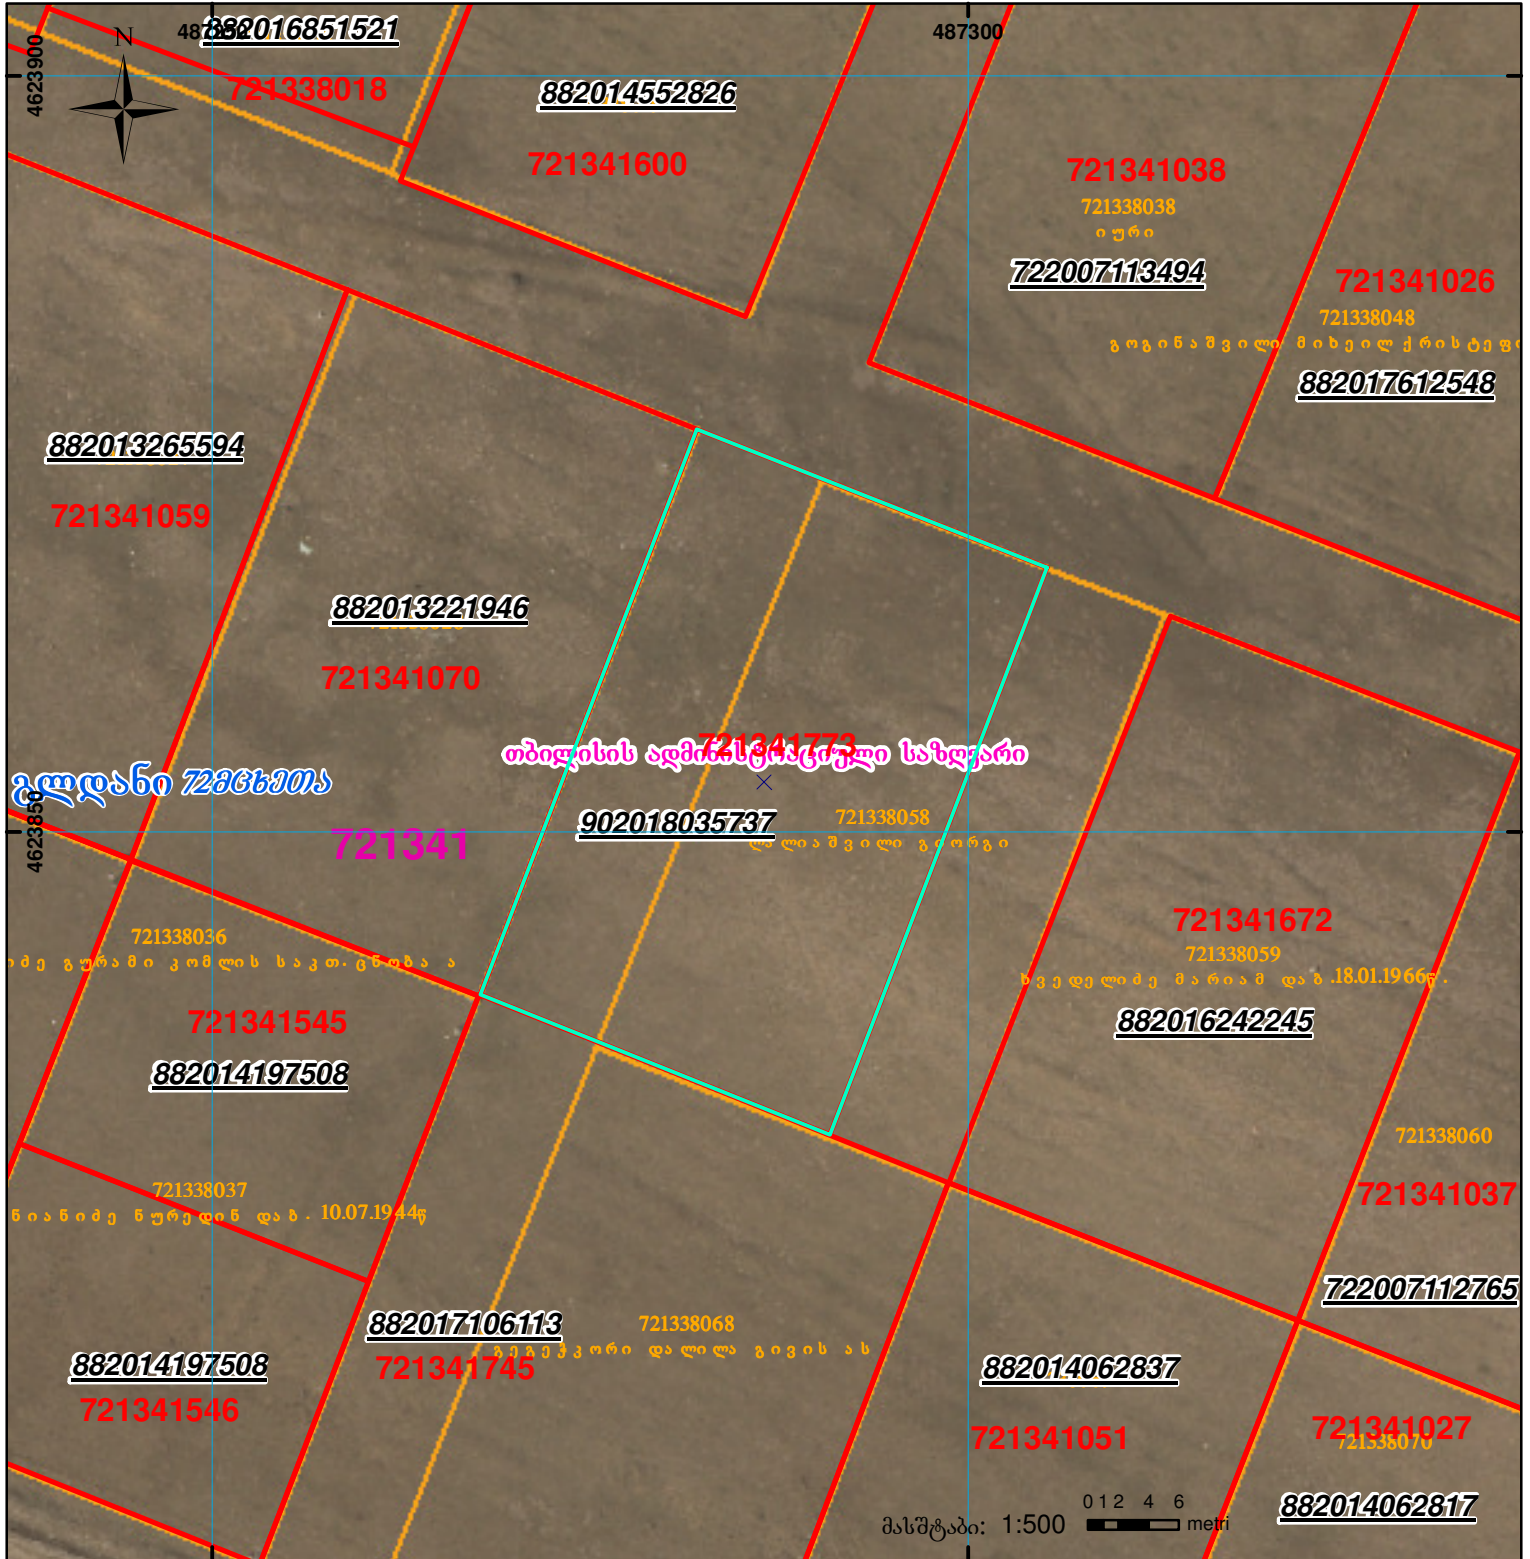

	შენიშნული ნაკვეთი, პირობითი ნომერი/სართულიანობა		ვალდებულება		საზოგადოებრივი ნაკვეთი
	მიწის ნაკვეთის საკადასტრო საზღვარი		მშენებარე ნაკვეთი		

UTM (საერთაშორისო) სისტემის კოორდ.