




საქართველოს იუსტიციის სამინისტრო
საჯარო რეგისტრის ეროვნული სააგენტო

საკადასტრო გეგმა

მიწის ნაკვეთის საკადასტრო კოდი:
განაცხადების რეგისტრაციის ნომერი:
მიწის ნაკვეთის ფართობი:
დანიშნულება:
კატეგორია:
მომზადების თარიღი:

81 08 23 336
882010932608
3776 კვ.მ.
სასოფლო-სამეურნეო
21.12.10

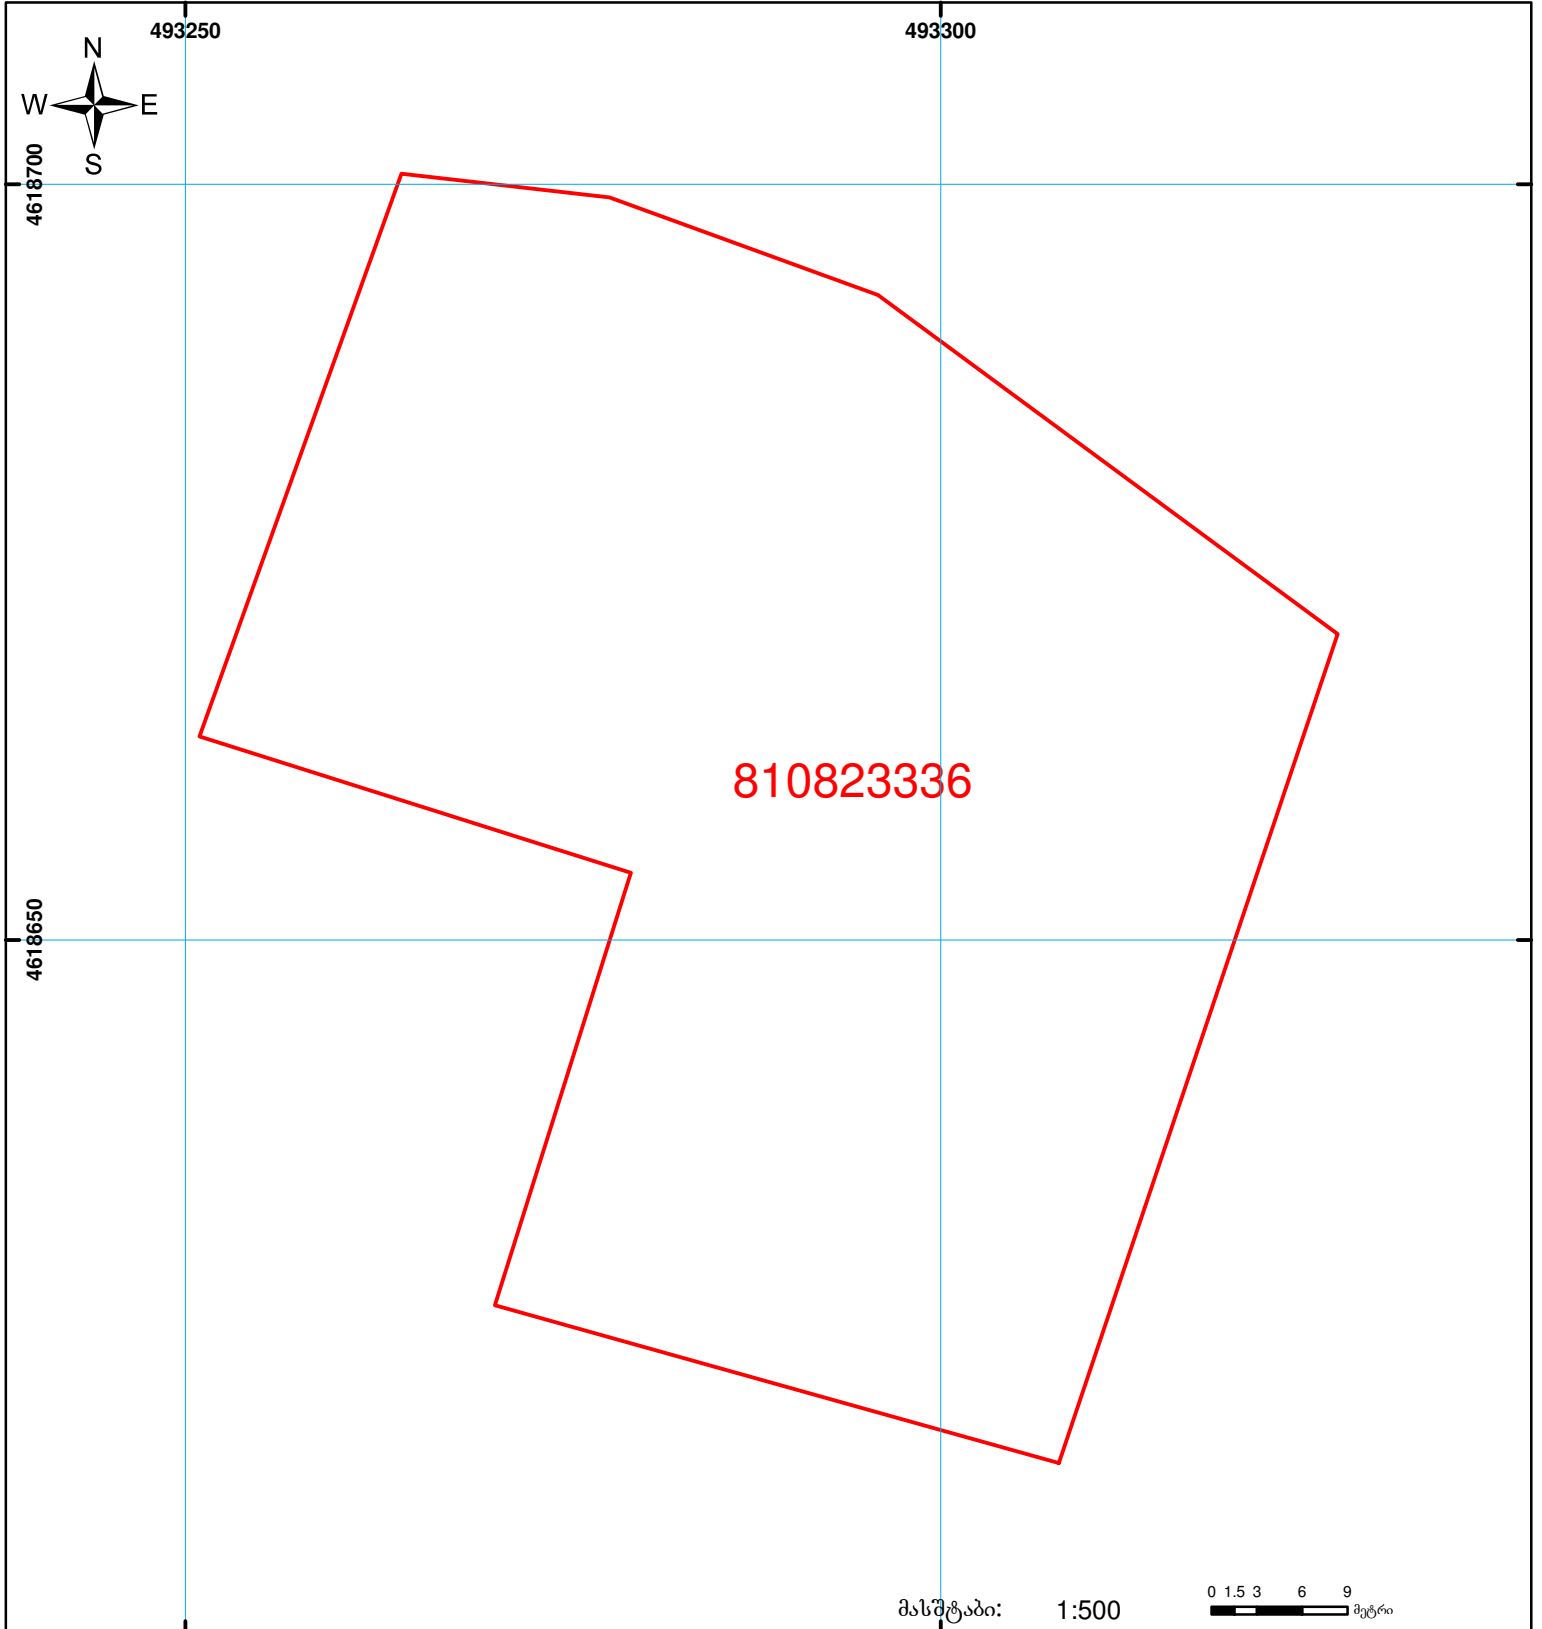

მასშტაბი: 1:500 0 1.5 3 6 9 მეტრი

	შენიშნული ნაკვეთი, პირობითი ნომერი/სართულიანობა		ვალდებულება		საზოგადოებრივი ნაკვეთი
	მიწის ნაკვეთის საკადასტრო საზღვარი		მშენებარე ნაკვეთი		

UTM (საერთაშორისო) სისტემის კოორდ.