



საქართველოს იუსტიციის სამინისტრო
საჯარო რეესტრის ეროვნული სააგენტო

საკადასტრო გეგმა

საჯარო რეესტრი
საქართველოს იუსტიციის სამინისტრო


მიწის ნაკვეთის საკადასტრო კოდი: 01.14.15.001.117

განცხადების რეგისტრაციის ნომერი: 8820 10 5234 18

მიწის ნაკვეთის ფართობი: 300 კვ.მ.

ღარიმდებელი: არასასოფლო-სამეურნეო

მოგზაურობის თარიღი 18.03.10

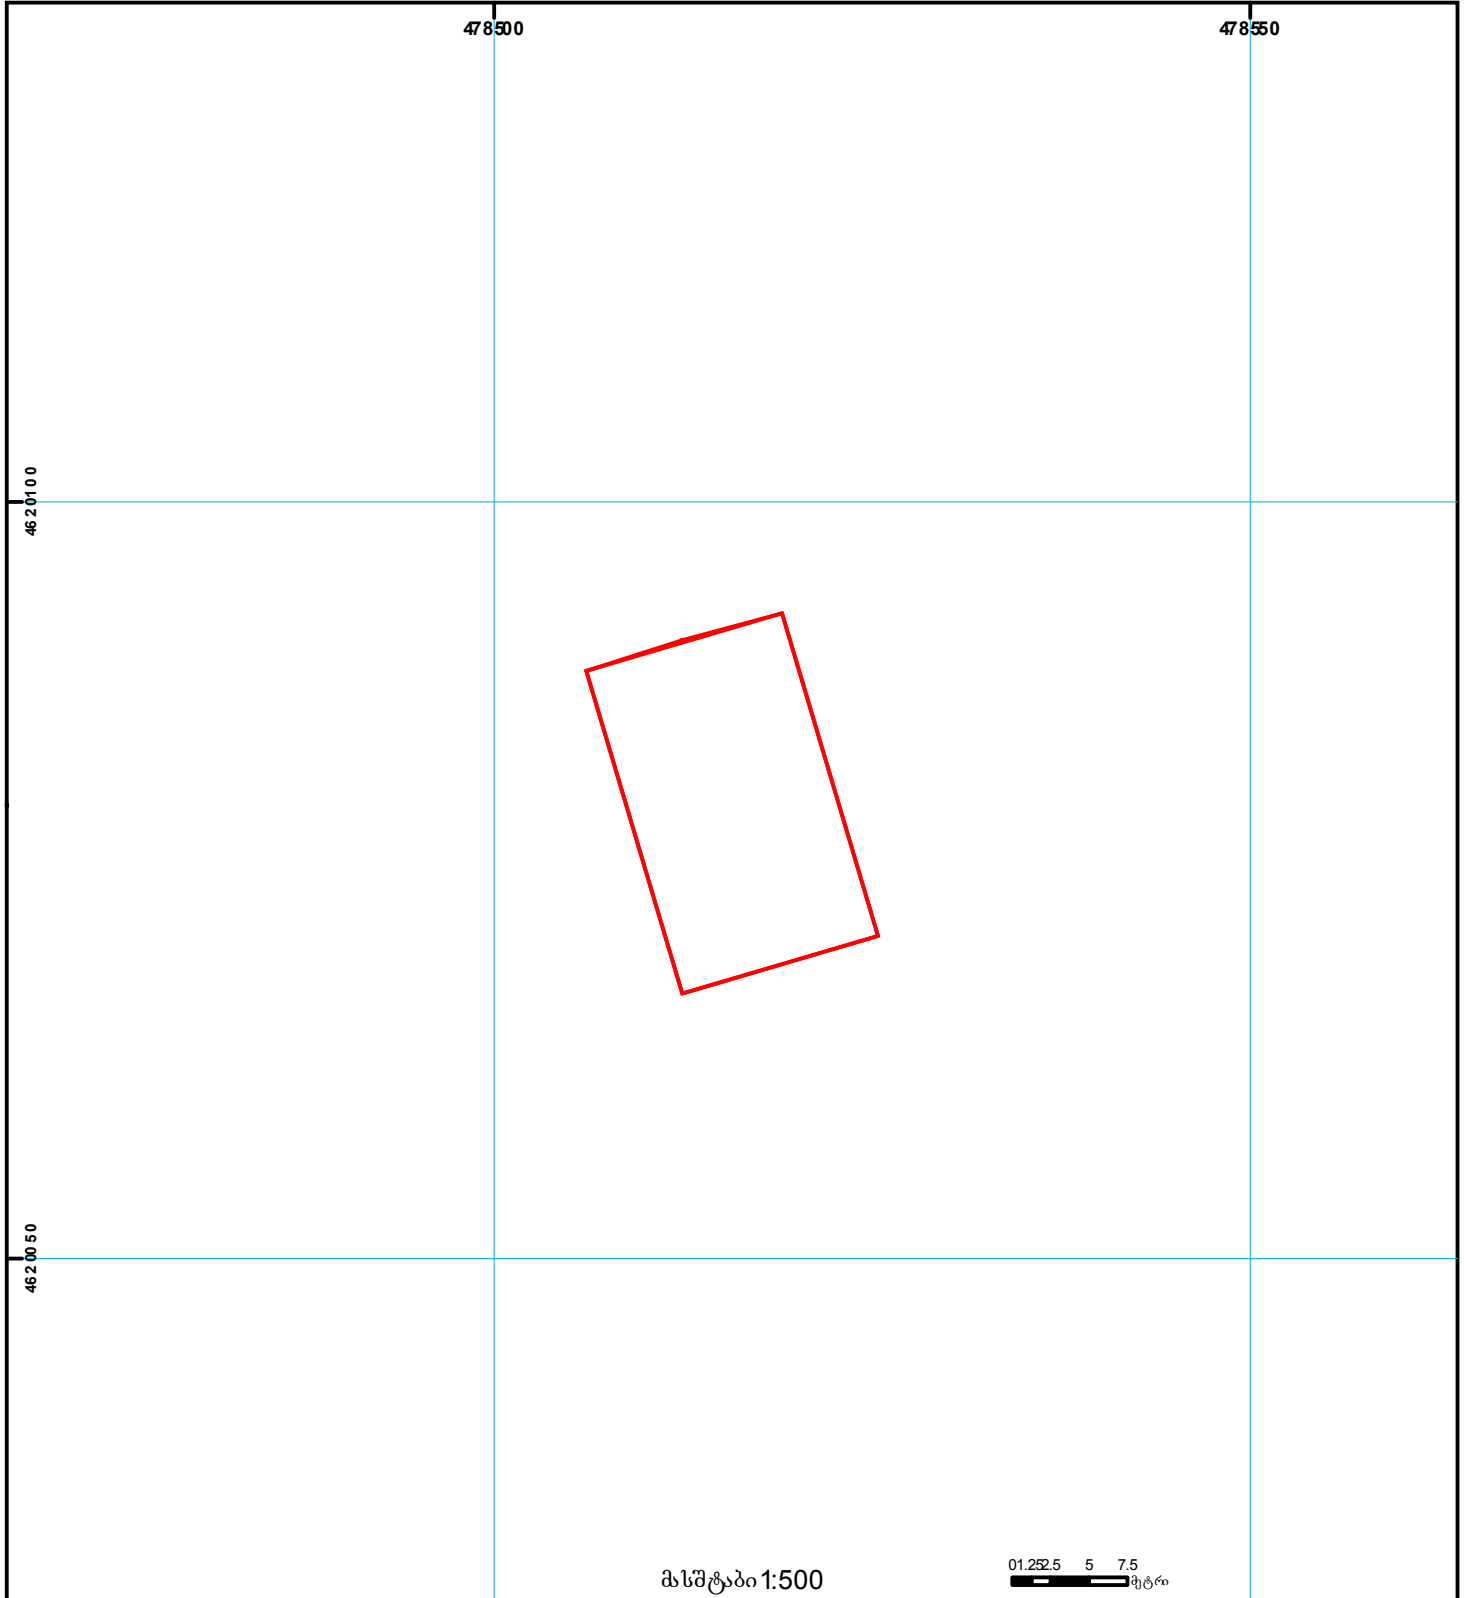

მასშტაბი 1:500

01.25 2.5 5 7.5
მეტრი

 შენობა-ნაგებობა, პირობითი ნომერი/არ თუ დიანობა	 ელდებულება	 საზოგადოებრივი ნაგებობა	 0.00 UTM (საერთაშორისო) სისტემის კოორდ.
 მიწის ნაკვეთის საკადასტრო საზღვარი	 მშენებარე ნაგებობა	 მიწის ქვეშ ნაგებობა	