




# საკადასტრო გეგმა

საჯარო რეესტრის ეროვნული  
სააგენტო

საკადასტრო კოდი: **67.09.32.405**  
განცხადების ნომერი: **882019929787**  
მომზადების თარიღი: **15/01/2020**

ნაკვეთის დანიშნულება: **სასოფლო-სამეურნეო**  
ფართობი: **2721 კვ.მ (WGS 84 / UTM zone 38N)**

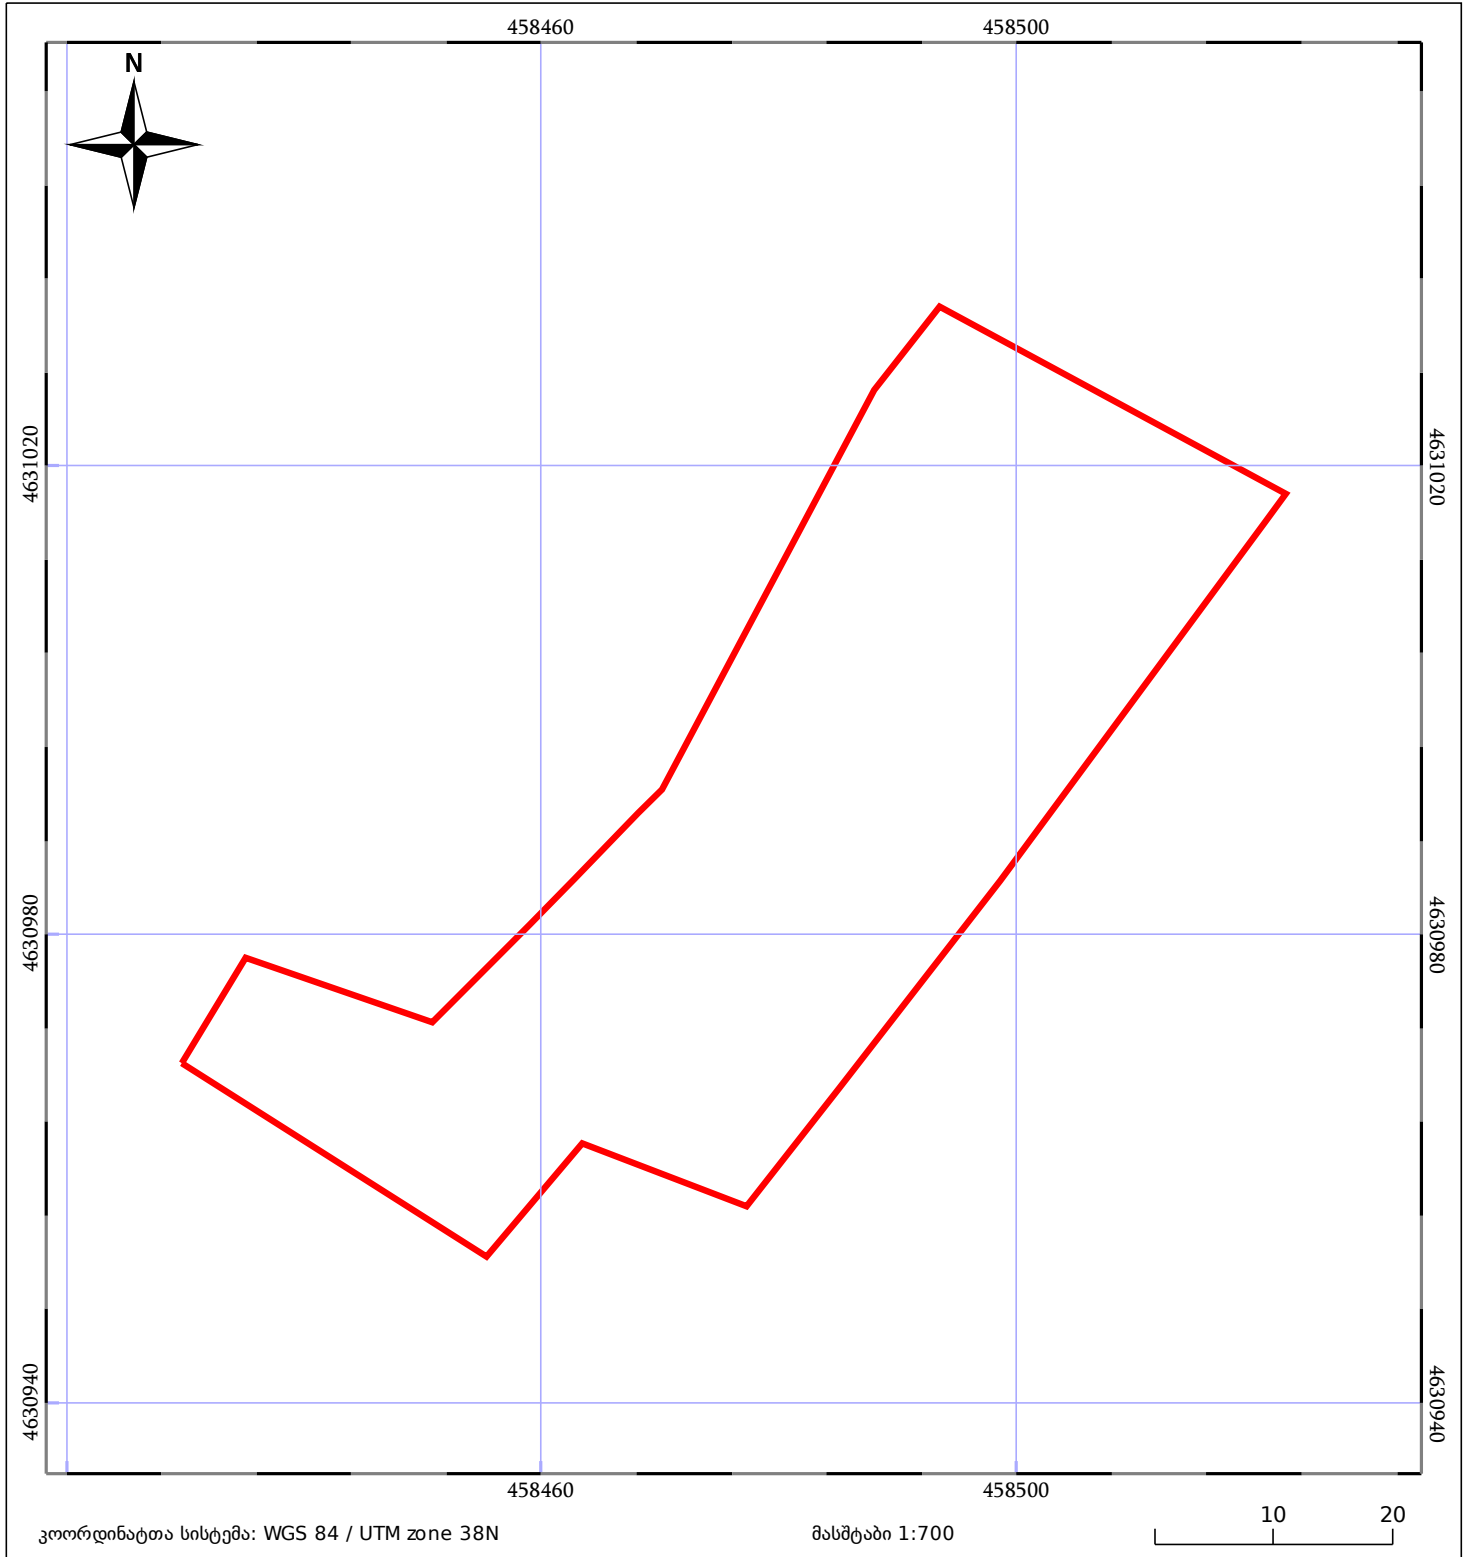

05/25 მშენებარე ნაგებობა	05/25 მენობა/ნაგებობა	ტყის ფონდი
ნაკვეთის საკადასტრო საზღვარი	ხაზობრივი ნაგებობა	ვალდებულება