



საკადასტრო გეგმა

საჯარო რეესტრის ეროვნული
სააგენტო

საკადასტრო კოდი: **22.23.01.565**

განცხადების ნომერი: **882023991472**

მომზადების თარიღი: **01/12/2023**


ნაკვეთის დანიშნულება:

ფართობი:

სასოფლო-სამეურნეო

919 კვ.მ (WGS 84 / UTM zone 38N)

918 კვ.მ (WGS 84 / UTM zone 37N)

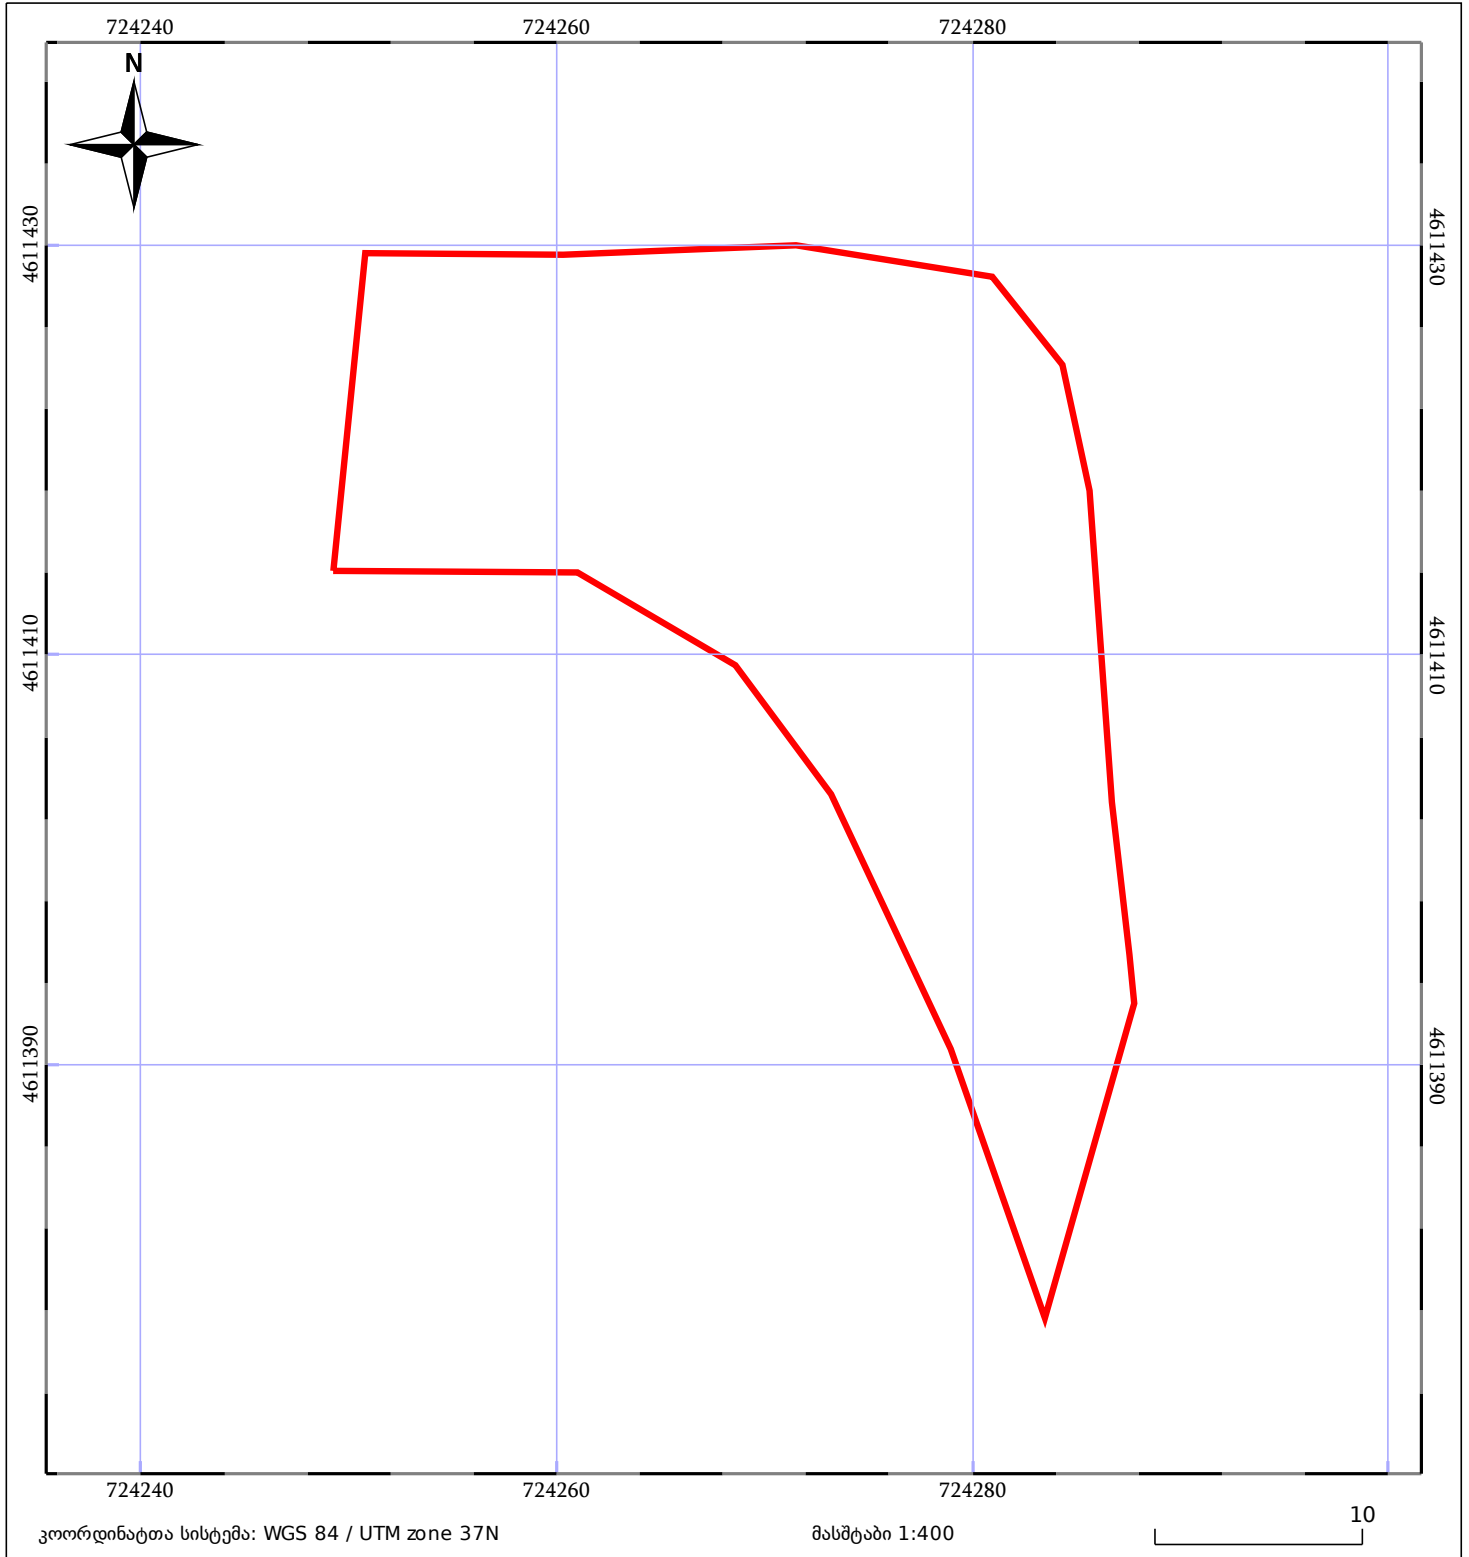

05/25	მშენებარე ნაგებობა		ნაკვეთის საკადასტრო საზღვარი	05/25	შენობა/ნაგებობა
	საზოგადოებრივი ნაგებობა		ტყის ფონდი		ვალდებულება