



საკადასტრო გეგმა

საჯარო რეესტრის ეროვნული
სააგენტო

საკადასტრო კოდი: **71.52.08.835**

ნაკვეთის დანიშნულება:


სასოფლო-სამეურნეო

განცხადების ნომერი: **882020467660**

ფართობი:

3123 კვ.მ (WGS 84 / UTM zone 38N)

მომზადების თარიღი: **07/12/2020**

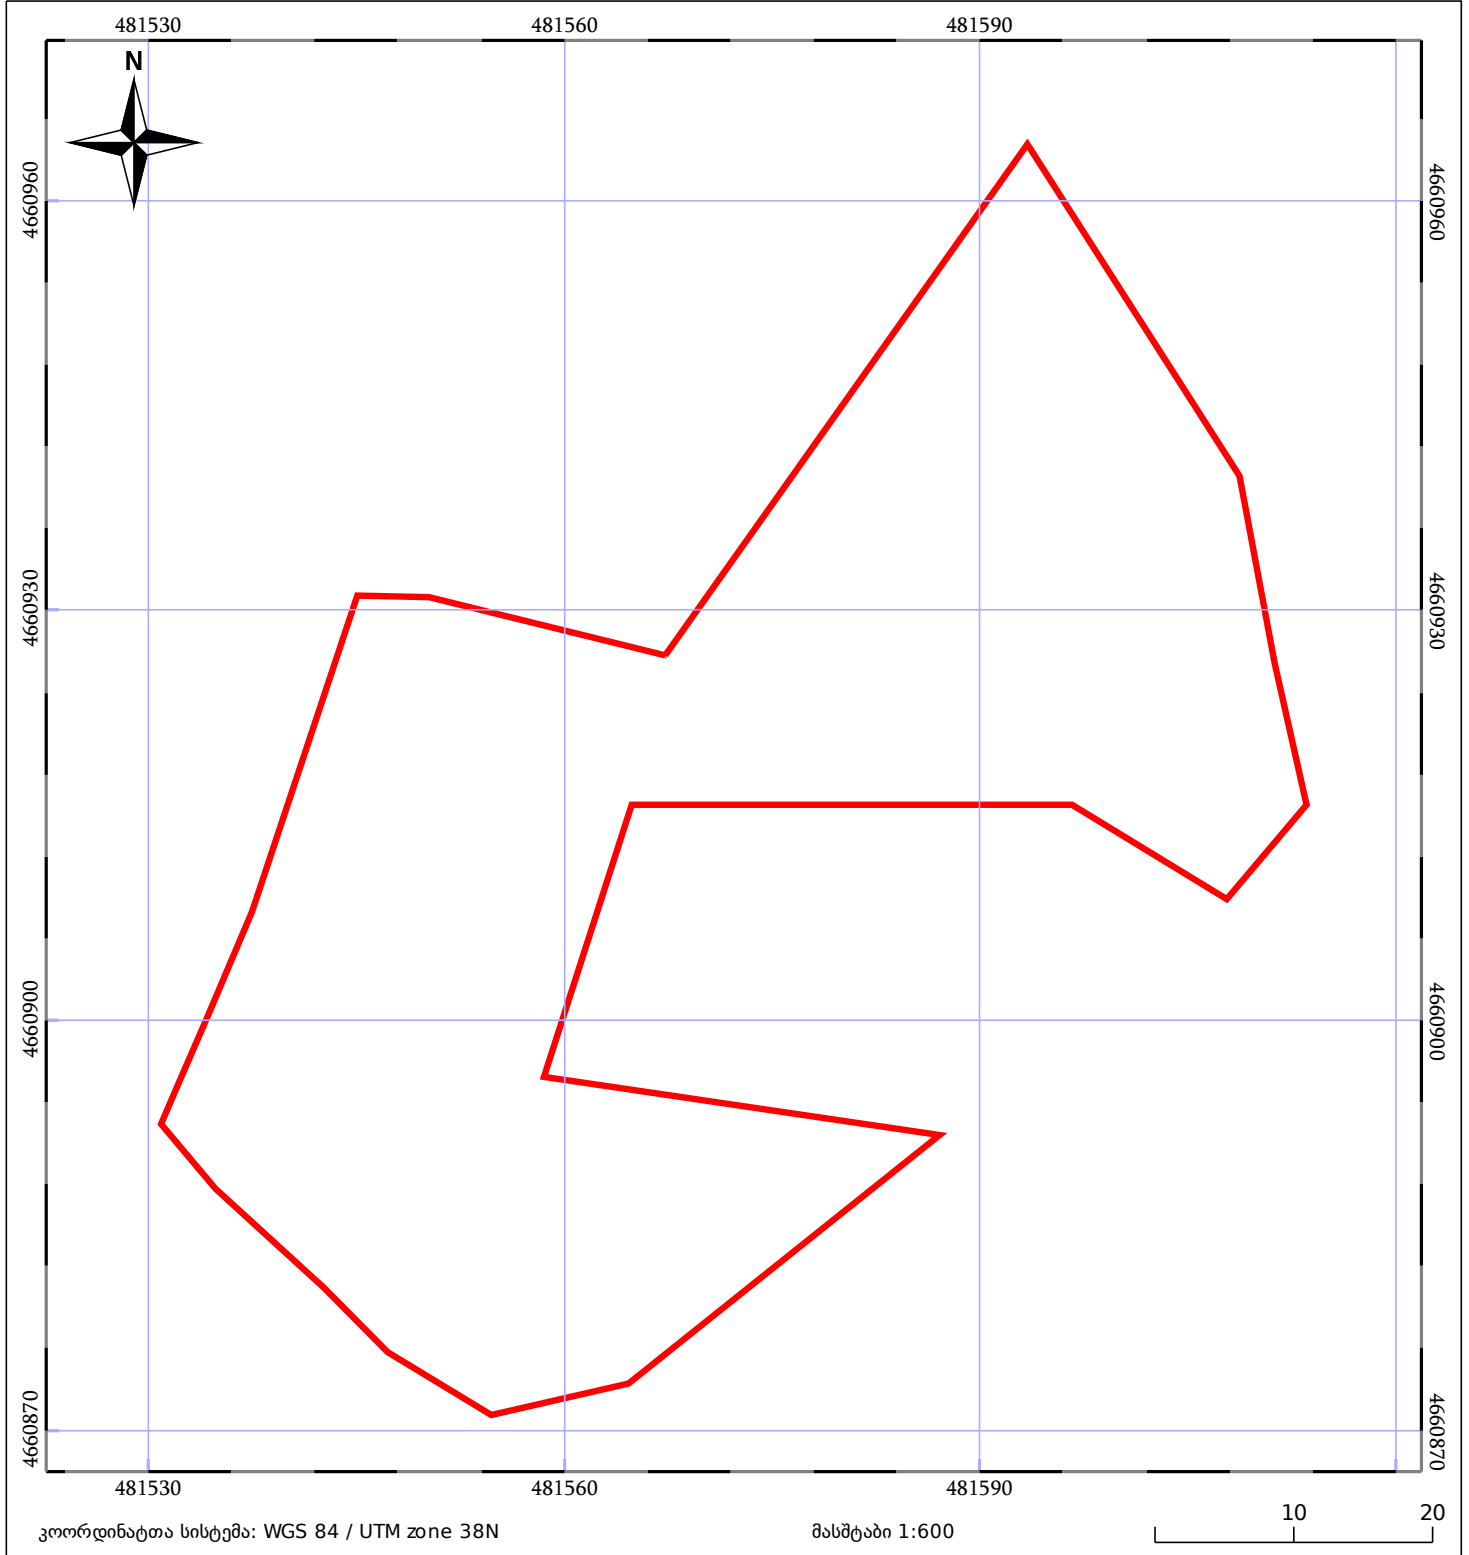

მშენებარე ნაკებობა	მენობა/ნაკებობა	ტყის ფონდი
ნაკვეთის საკადასტრო საზღვარი	ხაზობრივი ნაკებობა	ვალდებულება