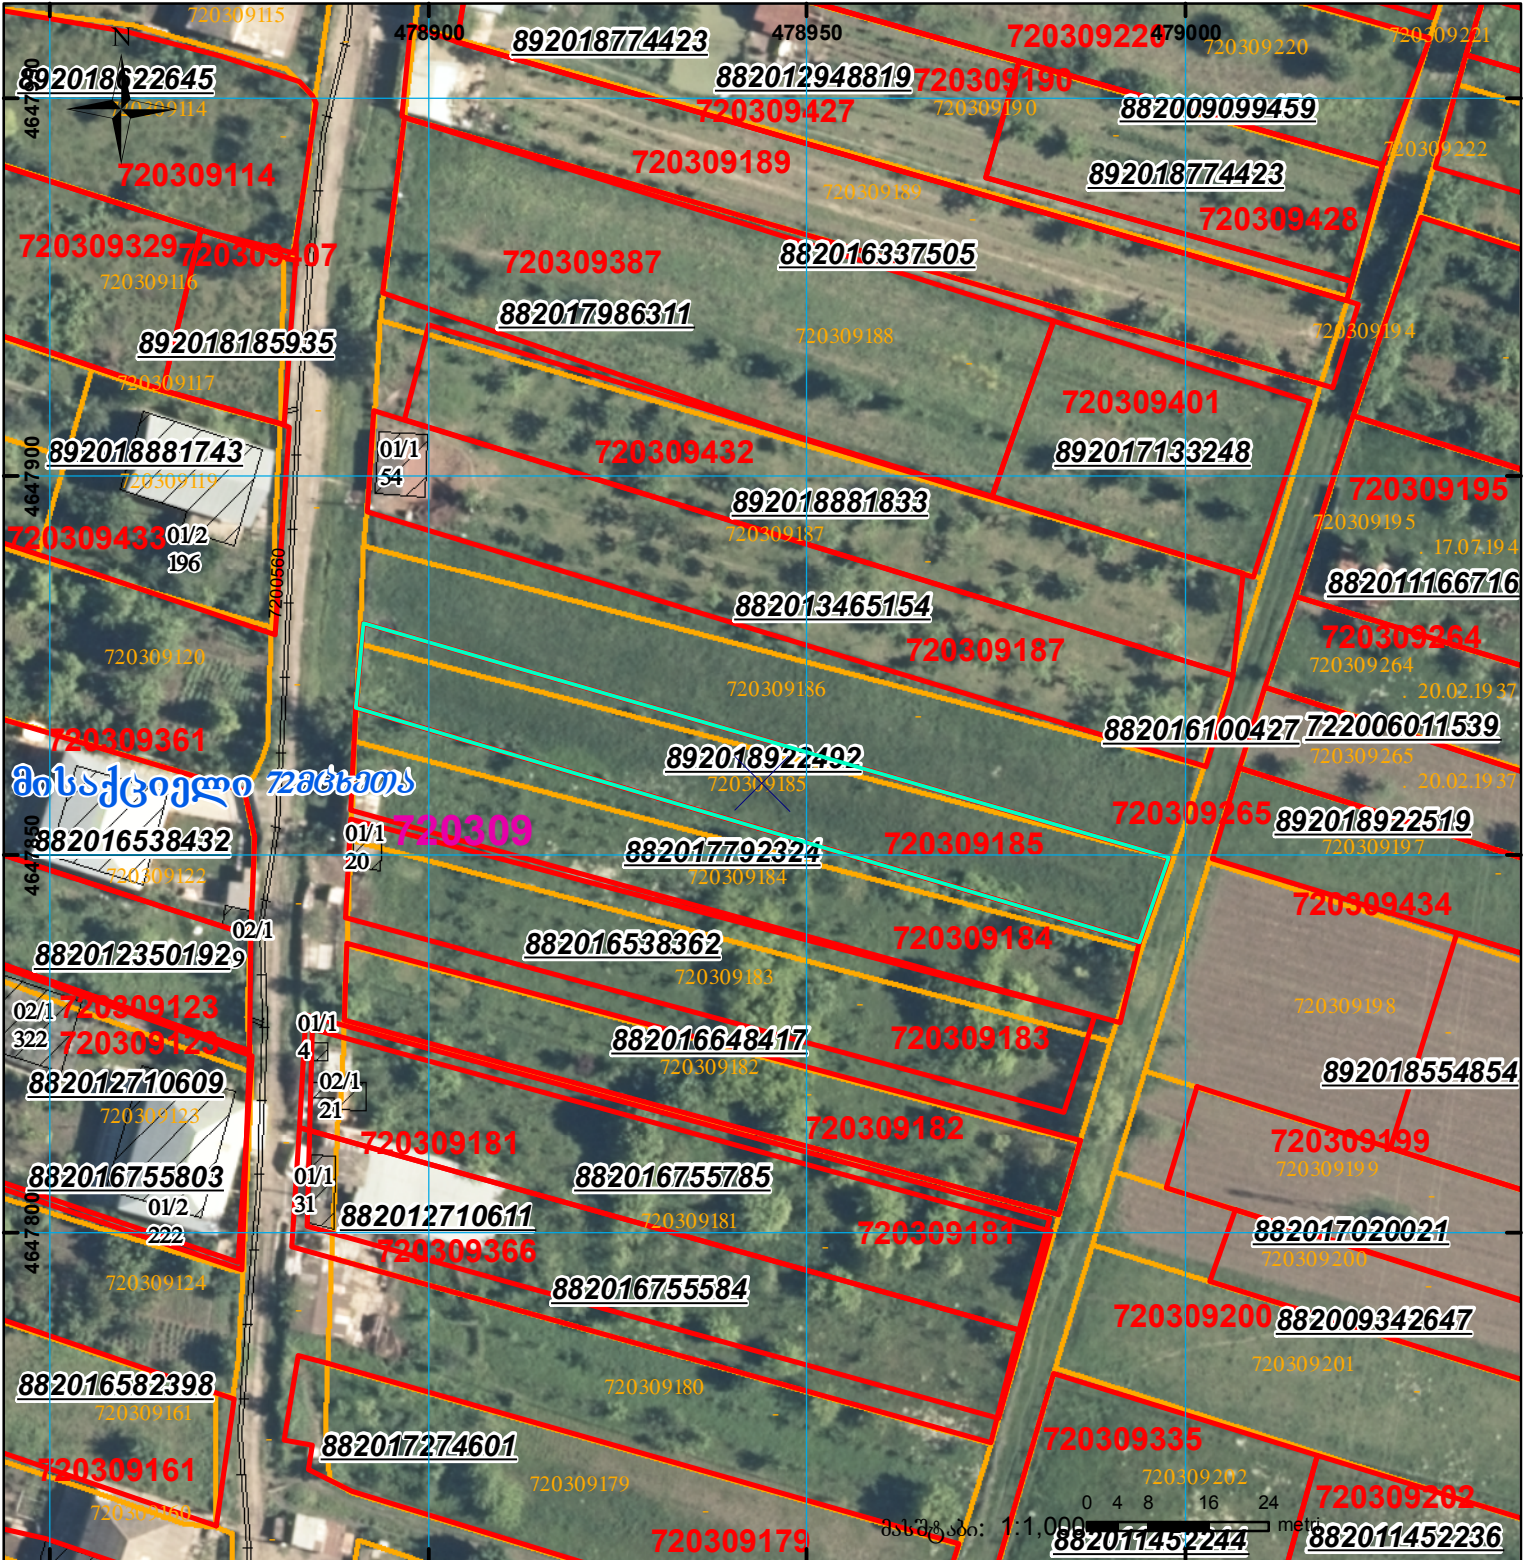
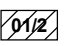

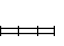




მიწის ნაკვეთის საკადასტრო კოდი:  
 განცხადების რეგისტრაციის ნომერი:  
 მიწის ნაკვეთის ფართობი:  
 დანიშნულება:  
 მომზადების თარიღი:

72 03 09 185  
 892018922492  
 1238 კვ.მ.

25.10.18



	შენიშვნა-ნაკვეთი, პირობითი ნომერი/სართულიანობა		კალდეხეულება		საზოგადოებრივი ნაკვეთი
	მიწის ნაკვეთის საკადასტრო საზღვარი		შენიშნული ნაკვეთი		

მასშტაბი: 1:1,000

0 4 8 16 24 მეტრი

00°0' UTM (საერთაშორისო) სისტემის კოორდ.