



## საკადასტრო გეგმა

საჯარო რეესტრის ეროვნული  
სააგენტო

საკადასტრო კოდი: **05.26.02.116**

განცხადების ნომერი: **882020078181**

მომზადების თარიღი: **05/02/2020**


ნაკვეთის დანიშნულება:

ფართობი:

არასასოფლო სამეურნეო

**5317 კვ.მ (WGS 84 / UTM zone 38N)**

**5312 კვ.მ (WGS 84 / UTM zone 37N)**

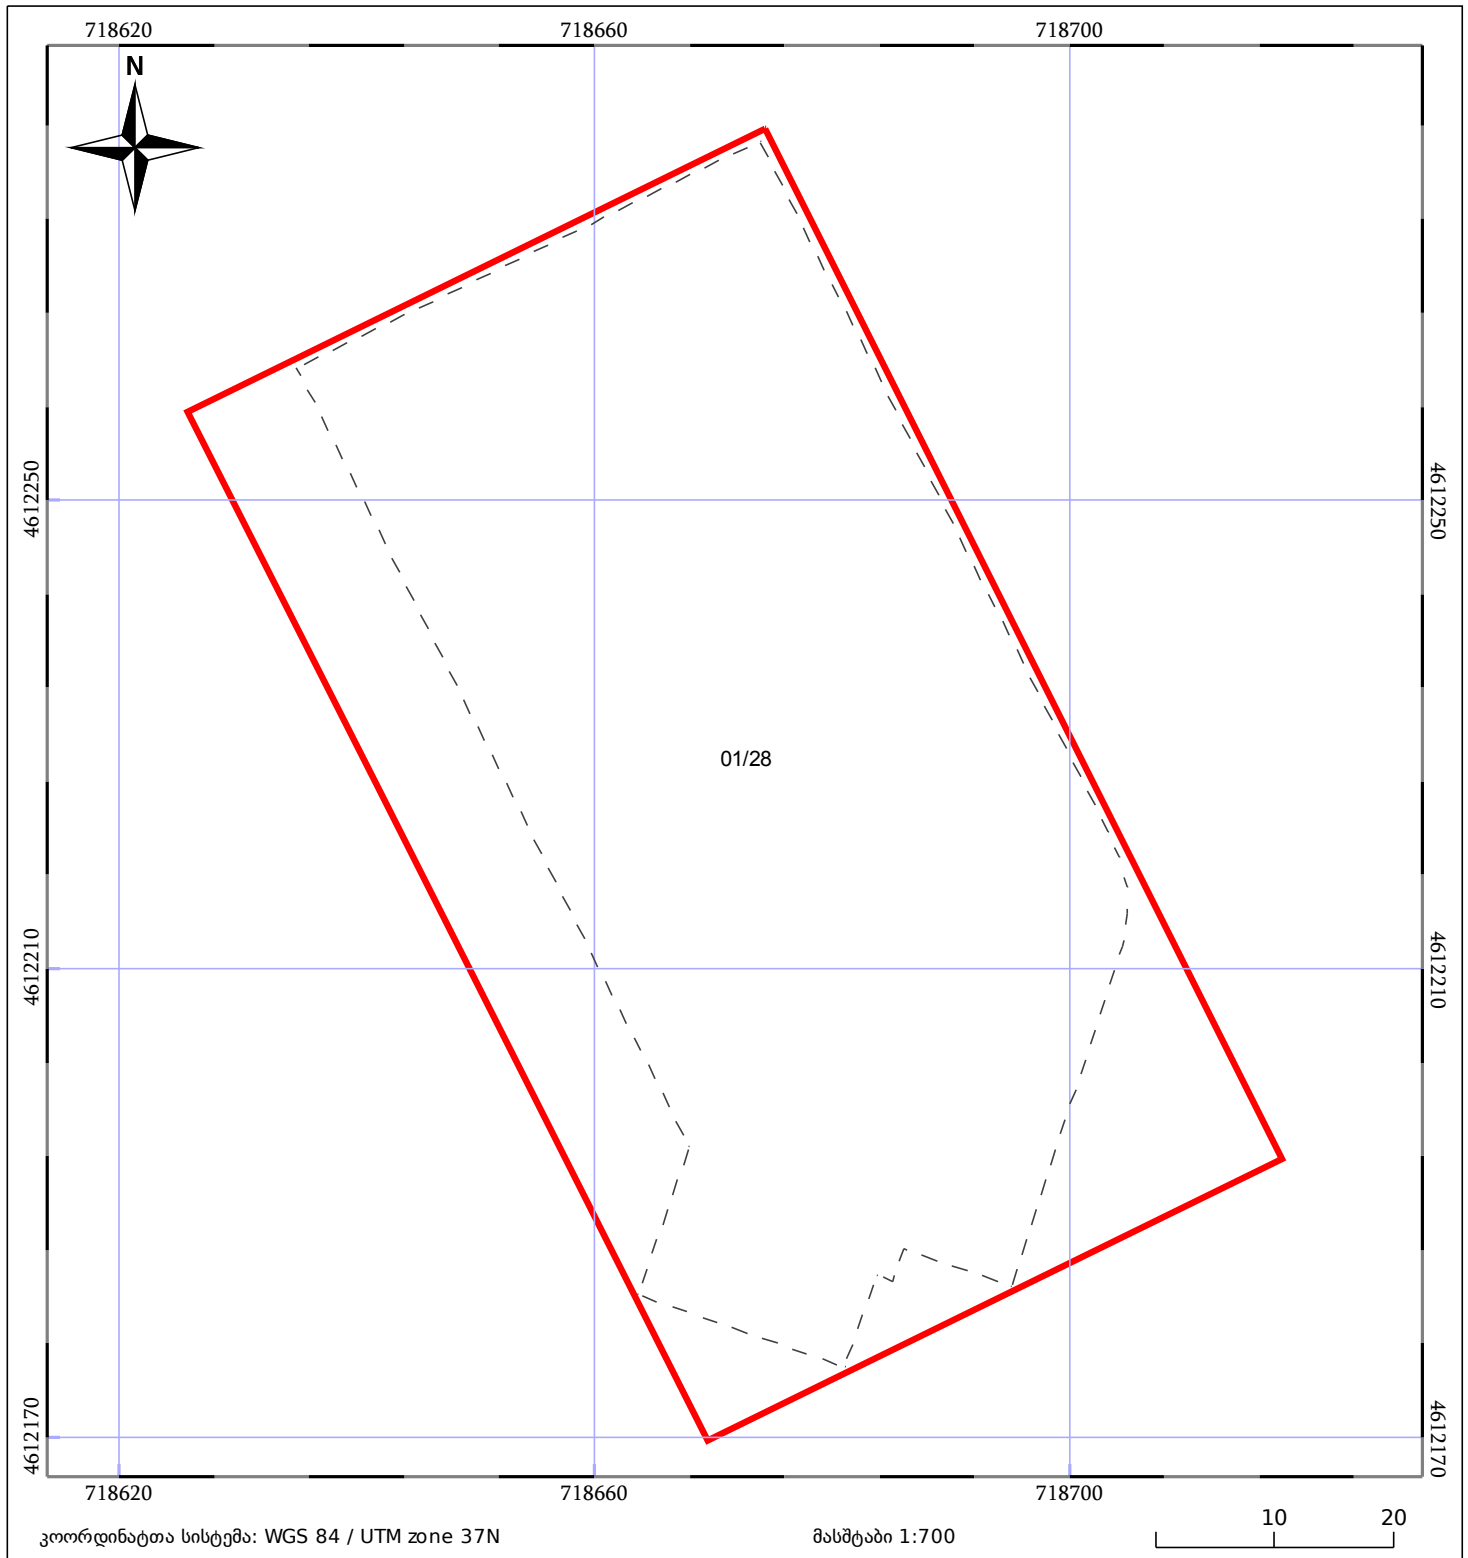

|                              |                       |             |
|------------------------------|-----------------------|-------------|
| 05/25 მშენებარე ნაგებობა     | 05/25 შენობა/ნაგებობა | ტყის ფონდი  |
| ნაკვეთის საკადასტრო საზღვარი | ხაზობრივი ნაგებობა    | ვალდებულება |